


Adresse	Brutto m ²
Bytoften 21, st., lejl. 1	115 m ²
Bytoften 25, st., lejl. 4	115 m ²

Bytoften 21, st., lejl. 1
 Er spejlvendt til højre ifh. til denne.
 Mål på tegningen er vejledende
 Tegningen er ikke målbar

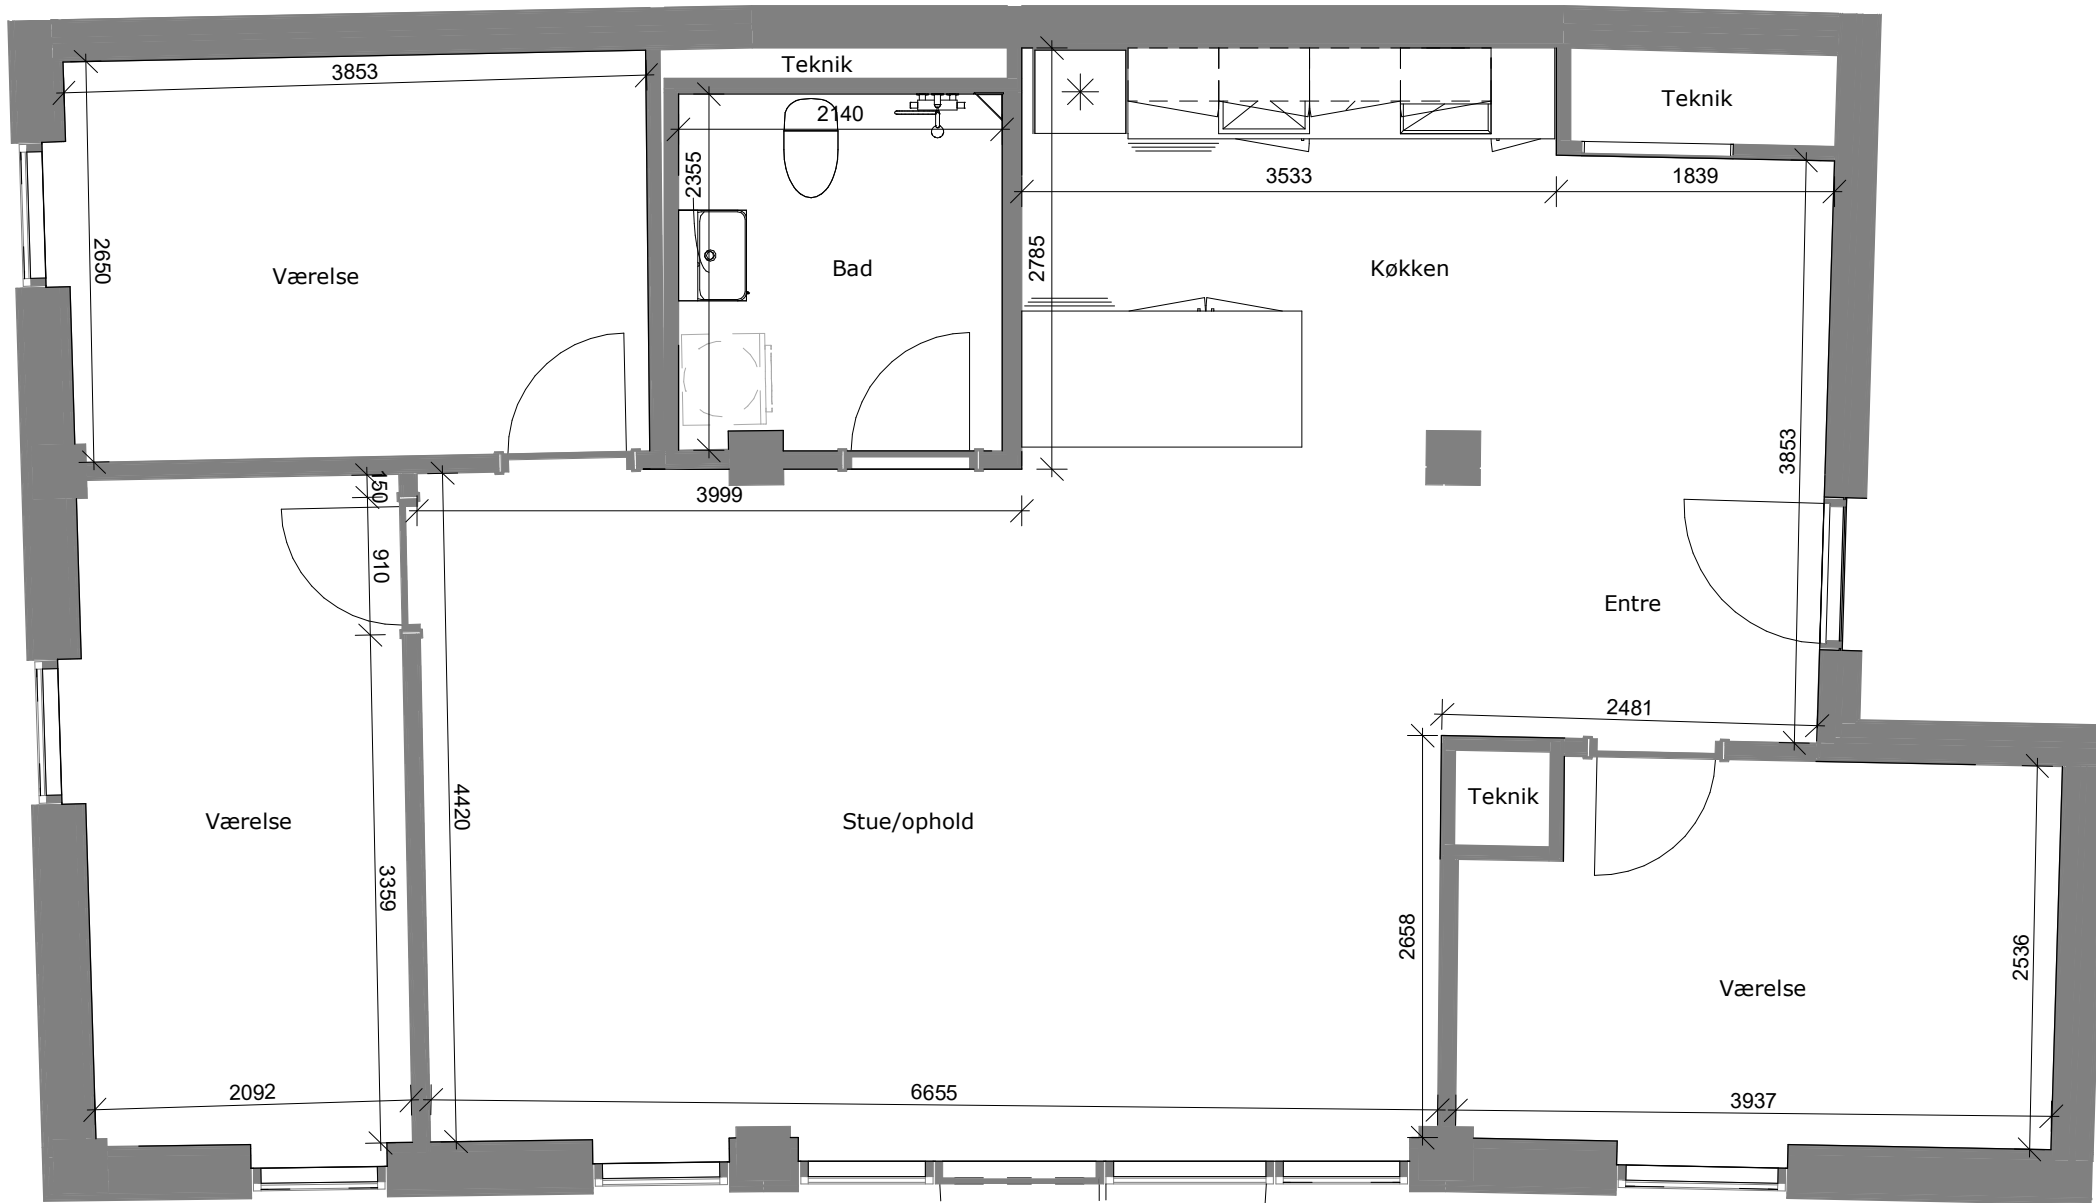

Adresse

Bytoften 21, st., lejl. 2
 Bytoften 25, st., lejl. 3


Brutto m²

115 m²
 115 m²

Dørplacering i Bytoften 25, st., lejl. 3


Dørplacering i Bytoften 21, st., lejl. 2

Bytoften 21, st., lejl. 2
 Er spejlvendt til højre ifh. til denne.
 Mål på tegningen er vejledende
 Tegningen er ikke målbar

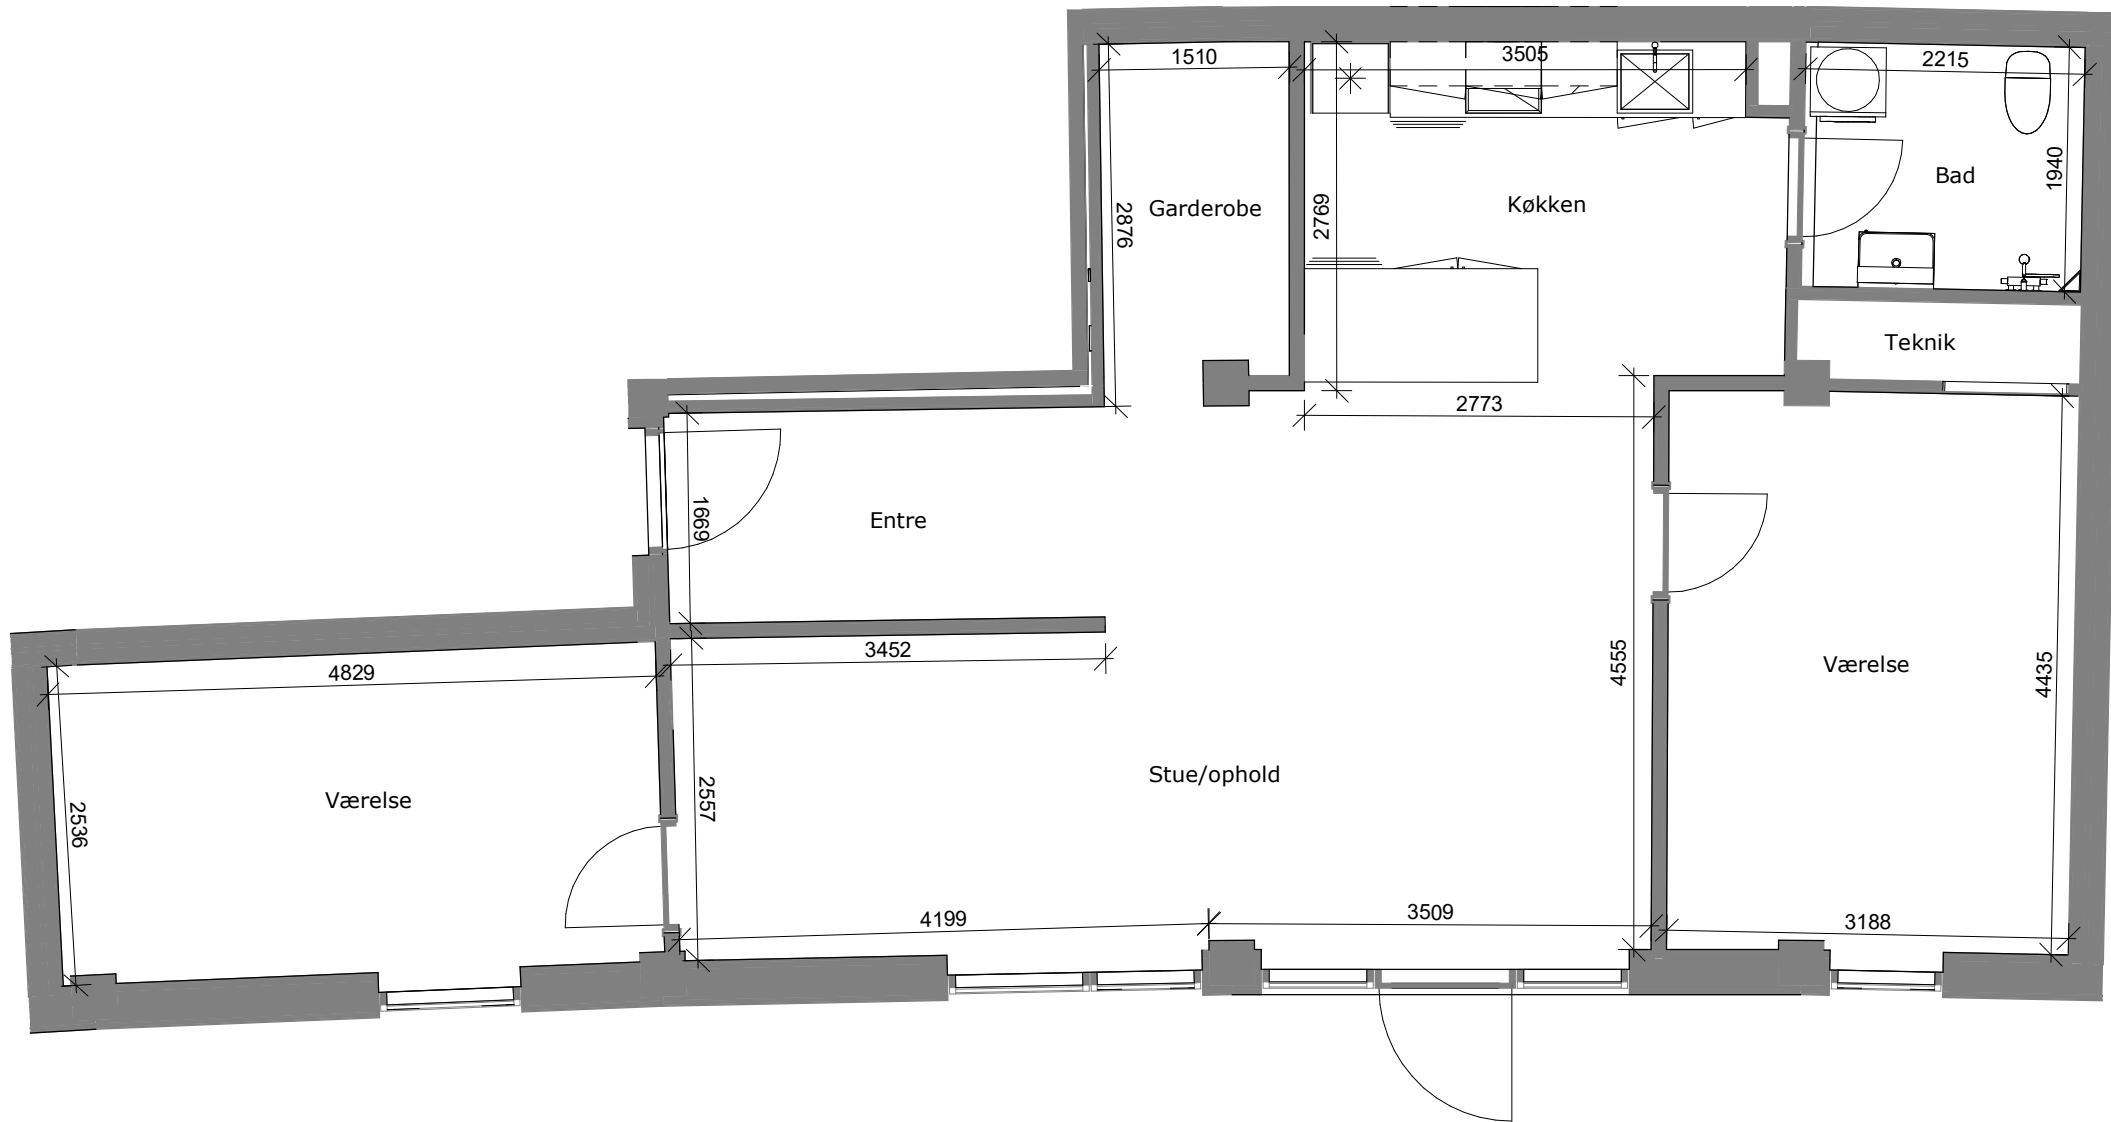

Adresse	Brutto m ²
Bytoften 21, st., lejl. 3	108 m ²
Bytoften 25, st., lejl. 2	108 m ²

Bytoften 21, st., lejl. 3
 Er spejlvendt til højre ifh. til denne.
 Mål på tegningen er vejledende
 Tegningen er ikke målbar

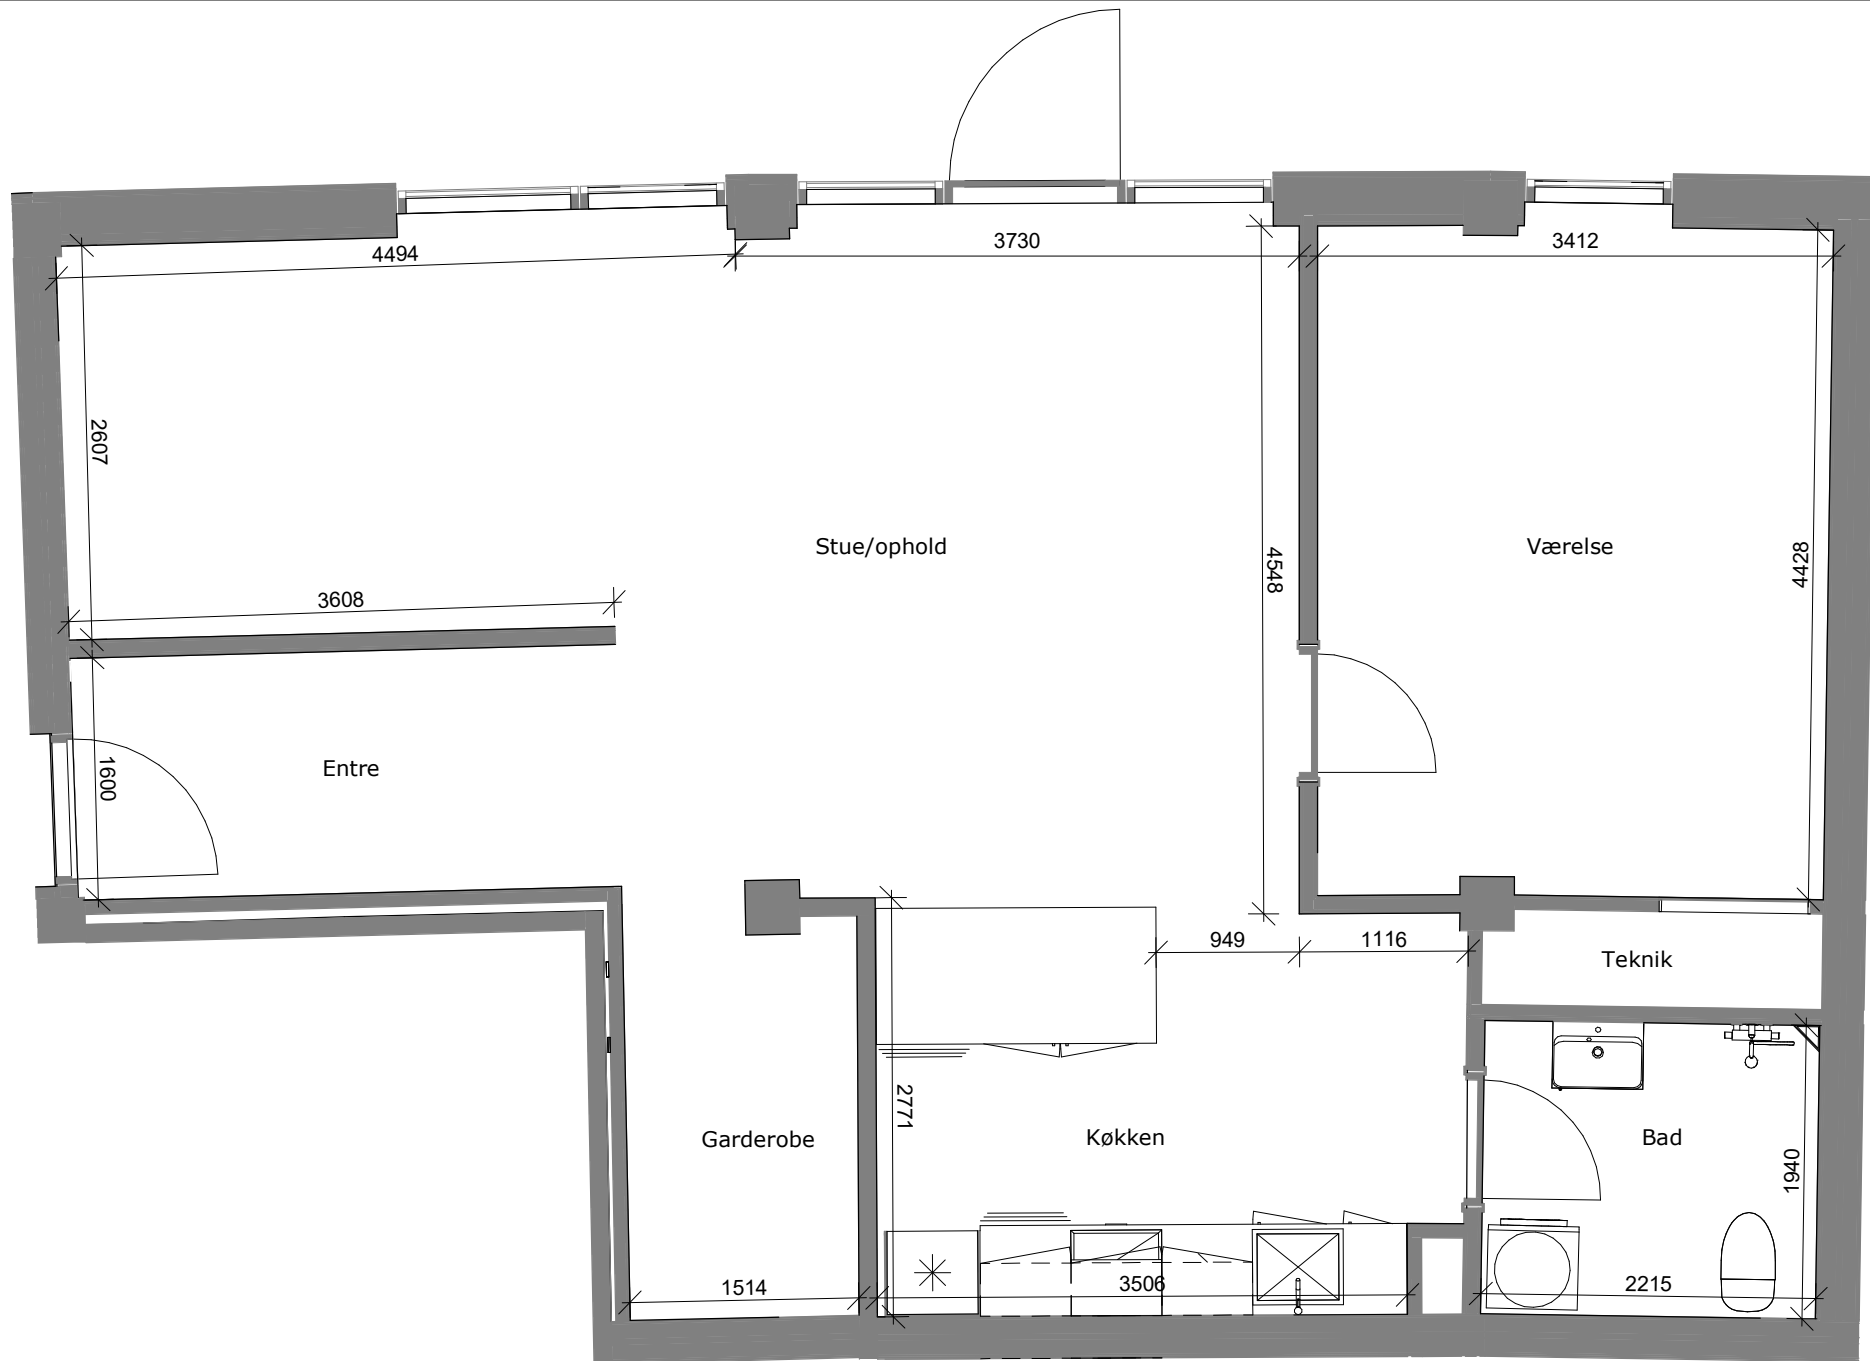


Adresse

Bytoften 21, st., lejl. 4
 Bytoften 25, st., lejl. 1

Brutto m²

97 m²
 97 m²


Bytoften 21, st., lejl. 4
 Er spejlvendt til højre ifh. til denne.
 Mål på tegningen er vejledende
 Tegningen er ikke målbar

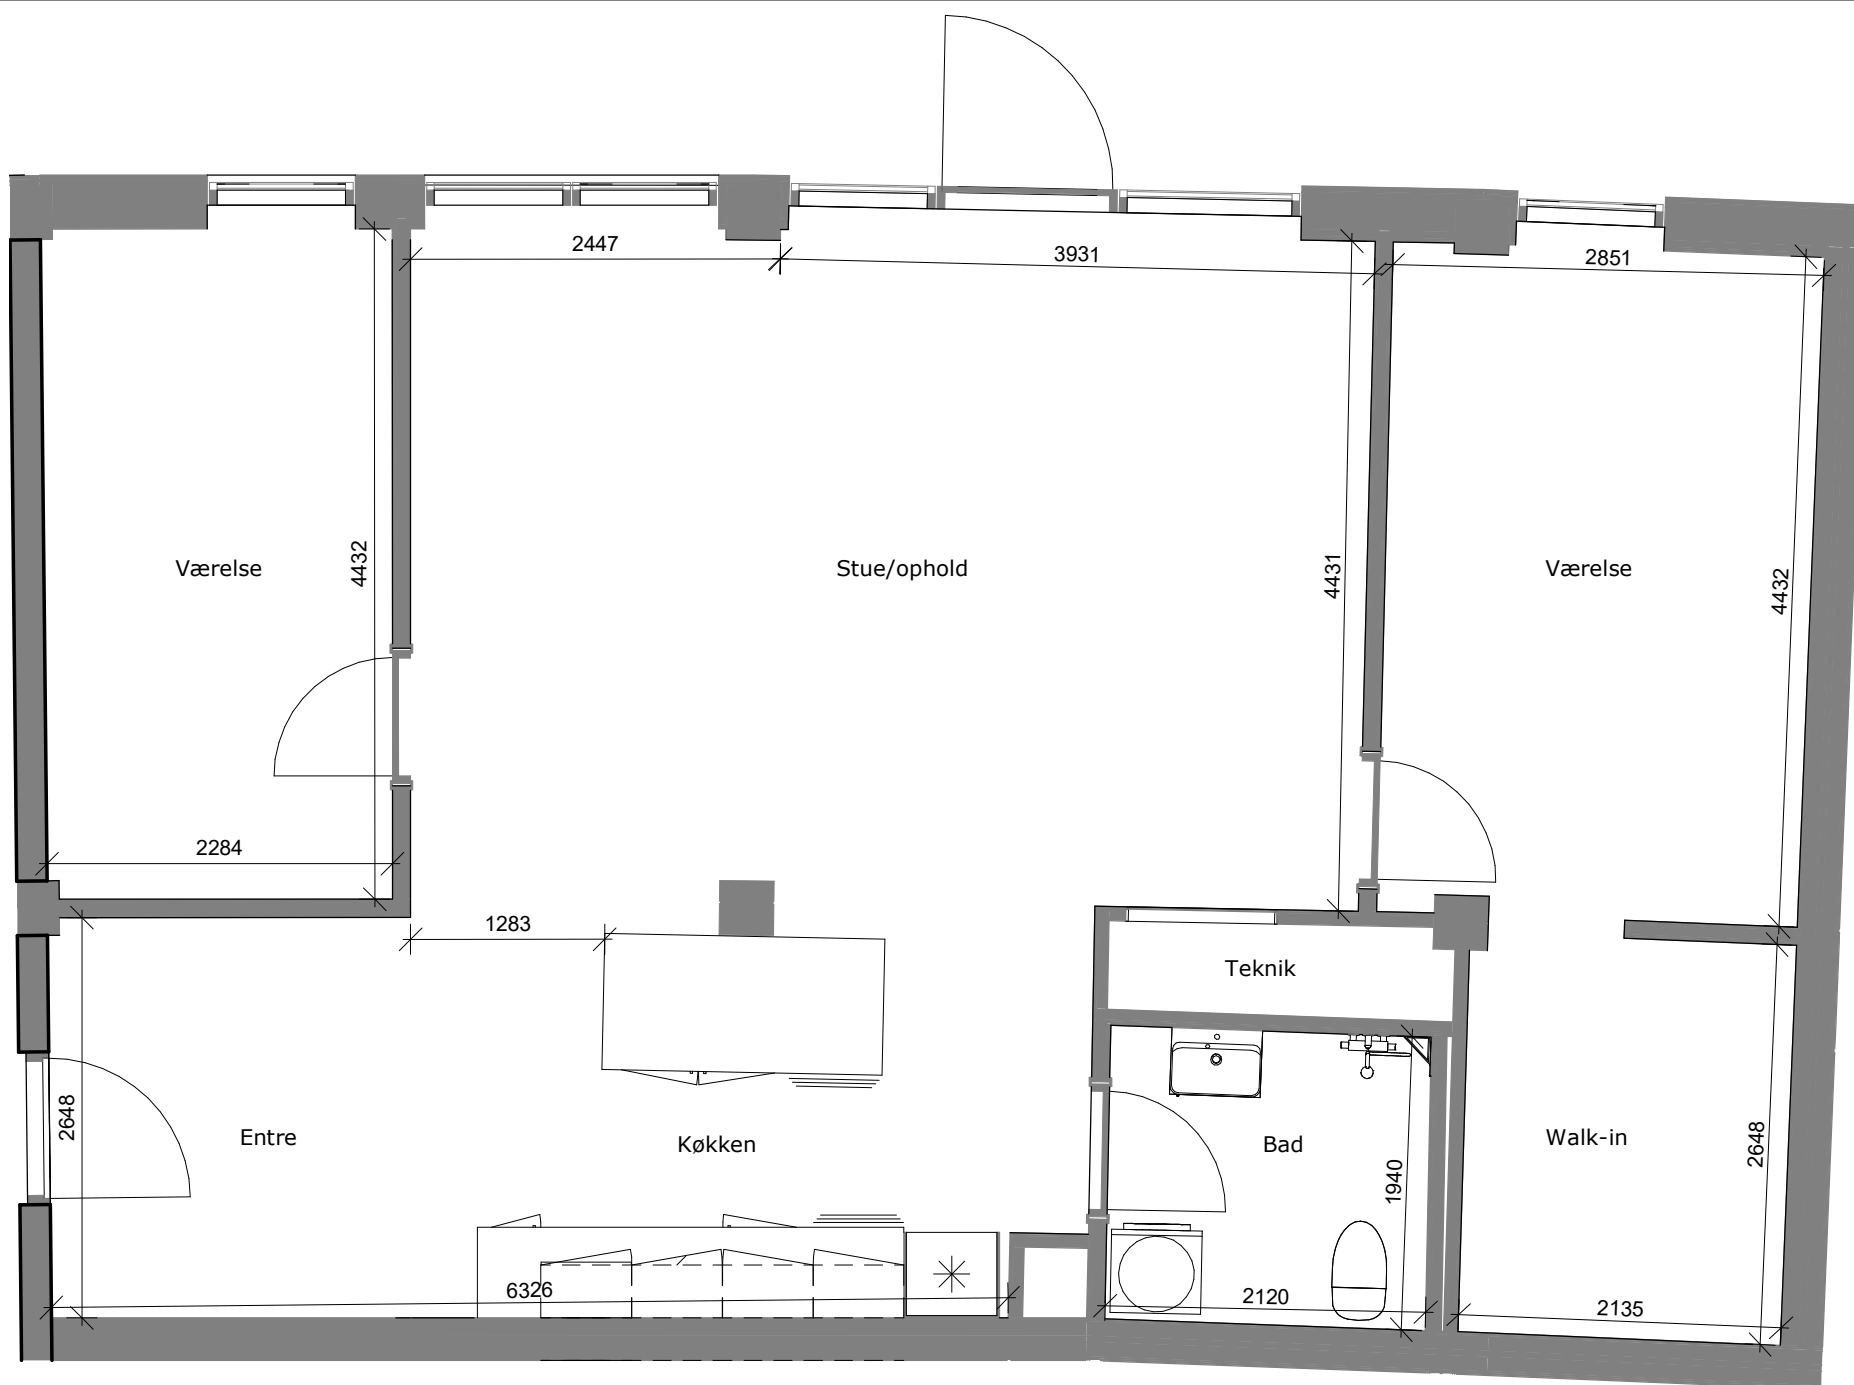

Adresse
Bytoften 23, st., lejl. 1

Brutto m²
102 m²


Mål på tegningen er vejledende
Tegningen er ikke målbar

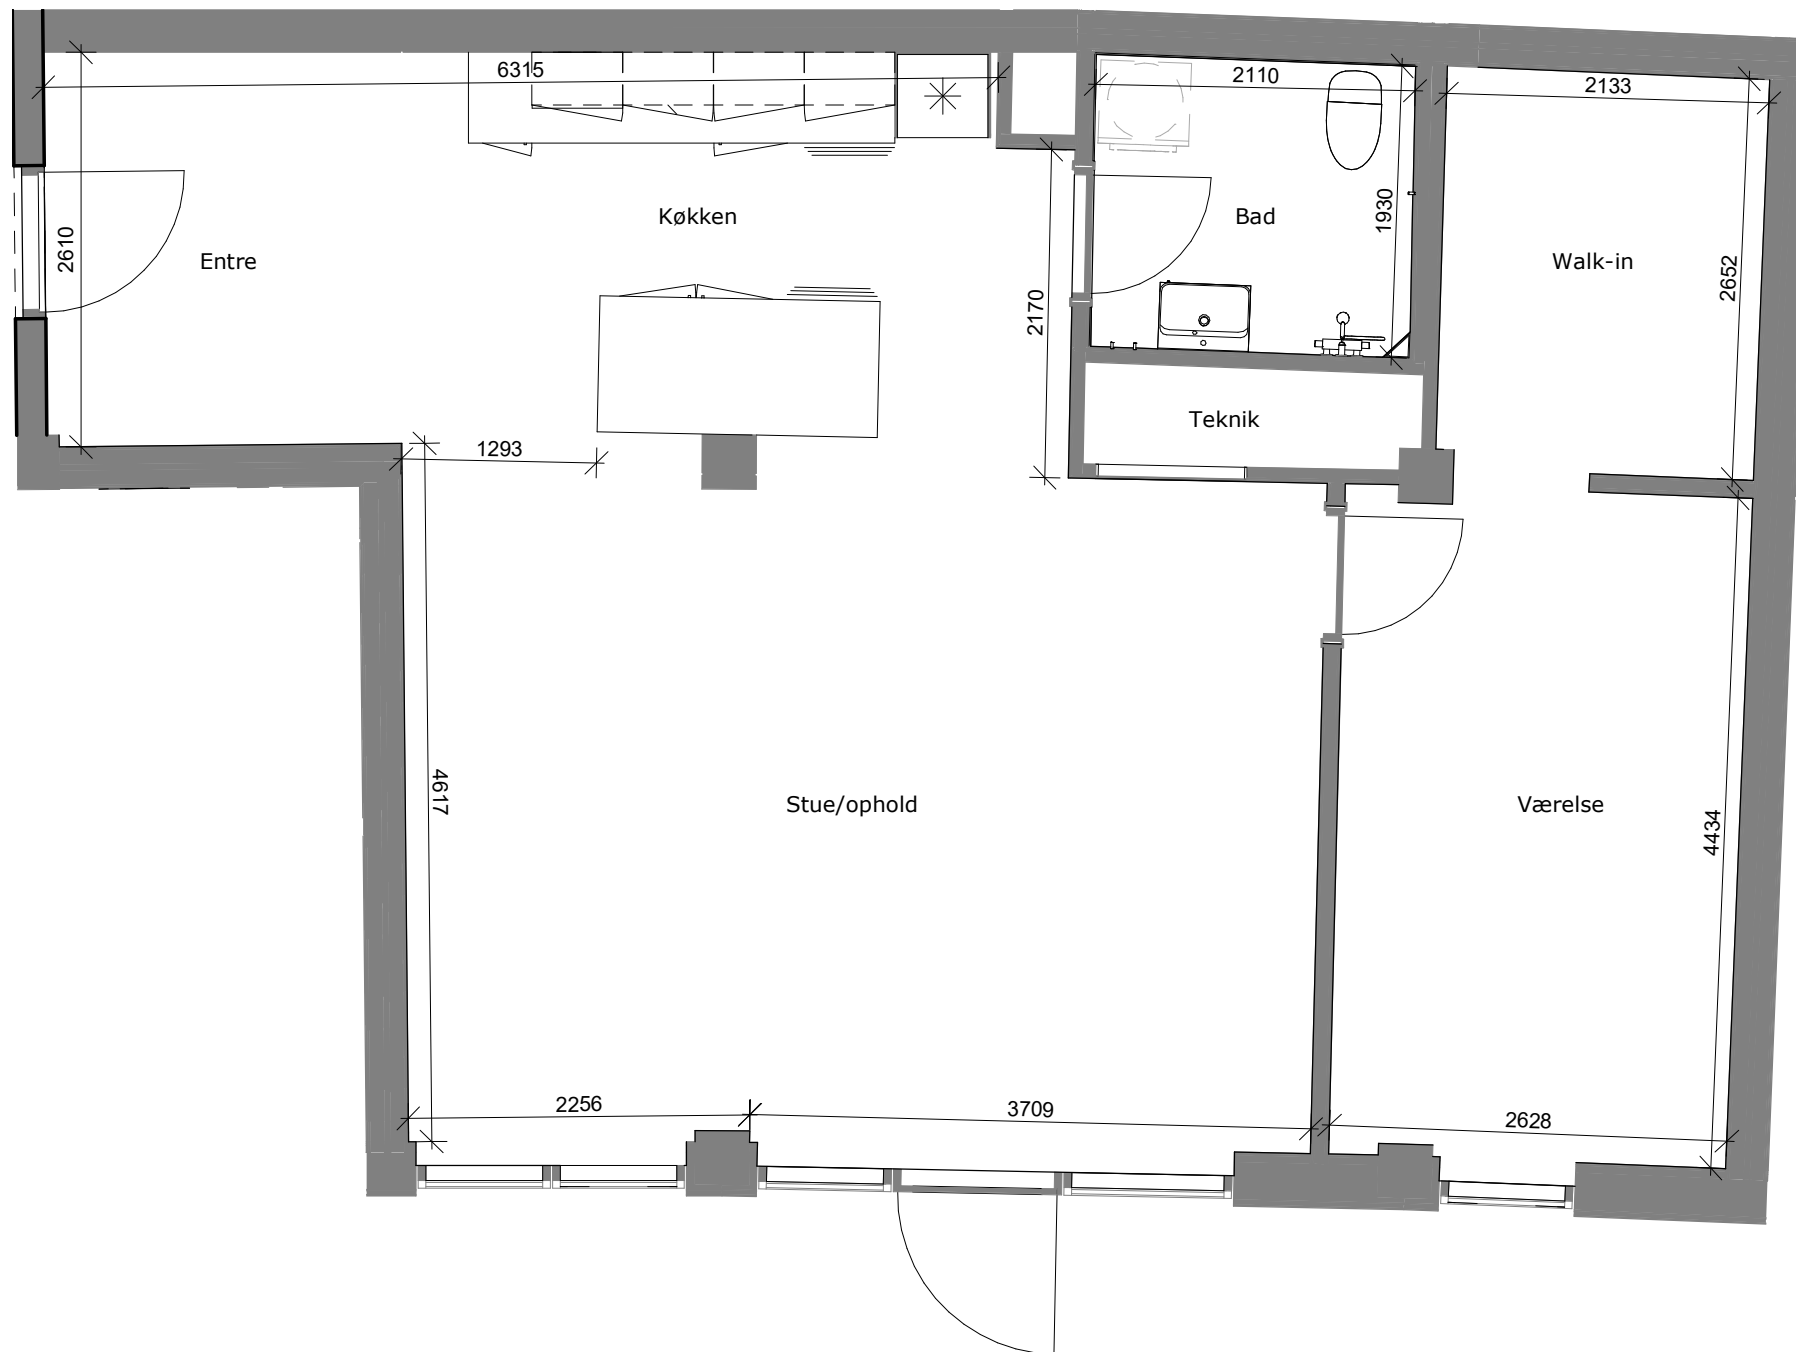

Adresse
Bytoften 23, st., lejl. 2

Brutto m²
87 m²


Mål på tegningen er vejledende
Tegningen er ikke målbar

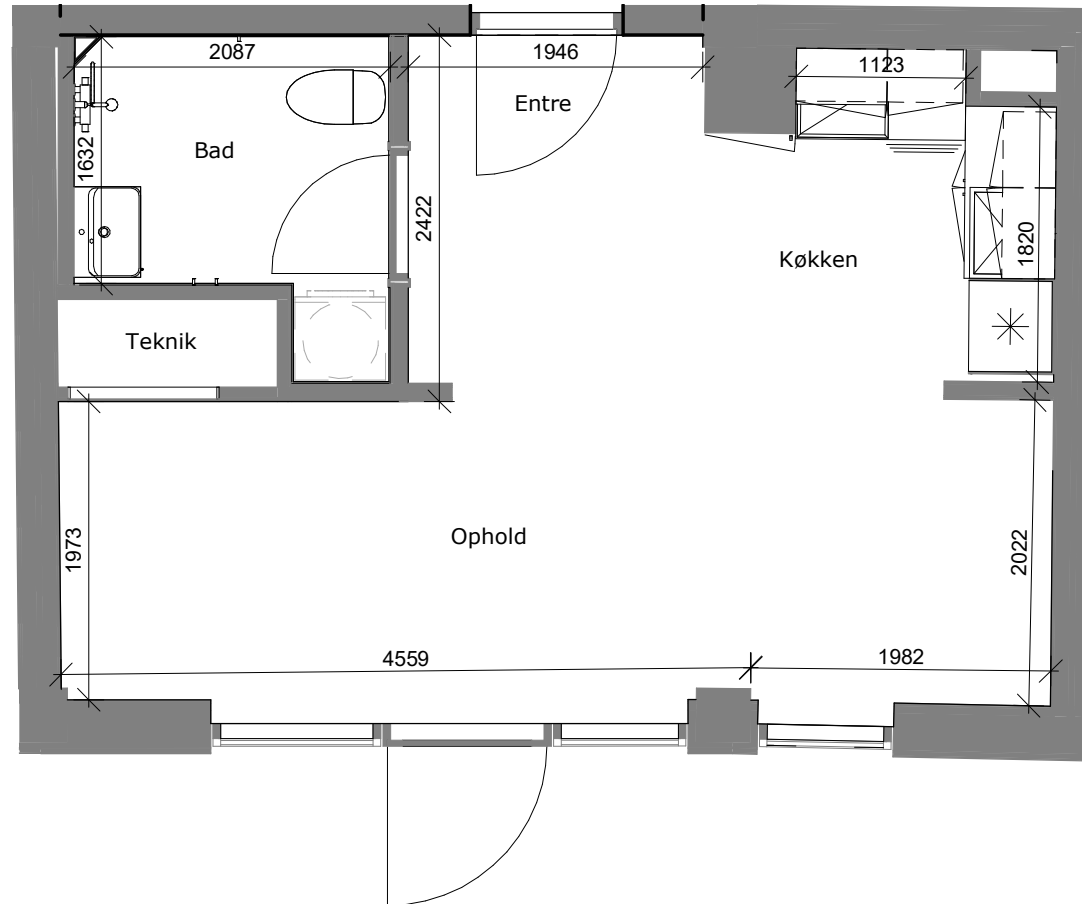

Adresse
Bytoften 23, st., lejl. 3

Brutto m²
44 m²


Mål på tegningen er vejledende
Tegningen er ikke målbar

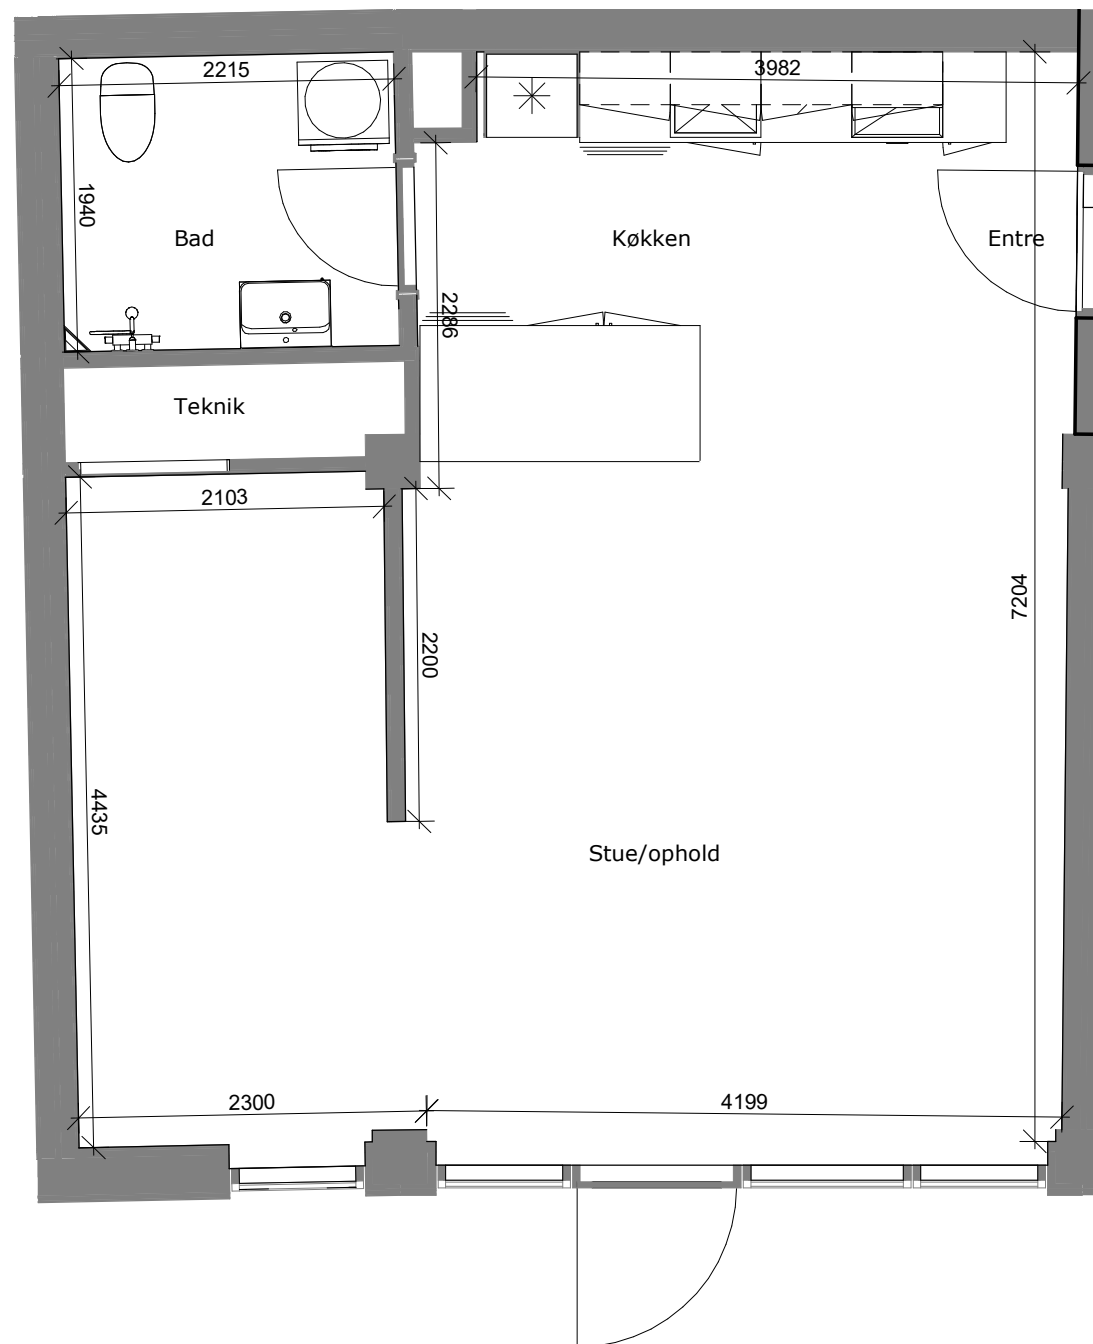

Adresse
Bytoften 23, st., lejl. 4

Brutto m²
63 m²


Mål på tegningen er vejledende
Tegningen er ikke målbar

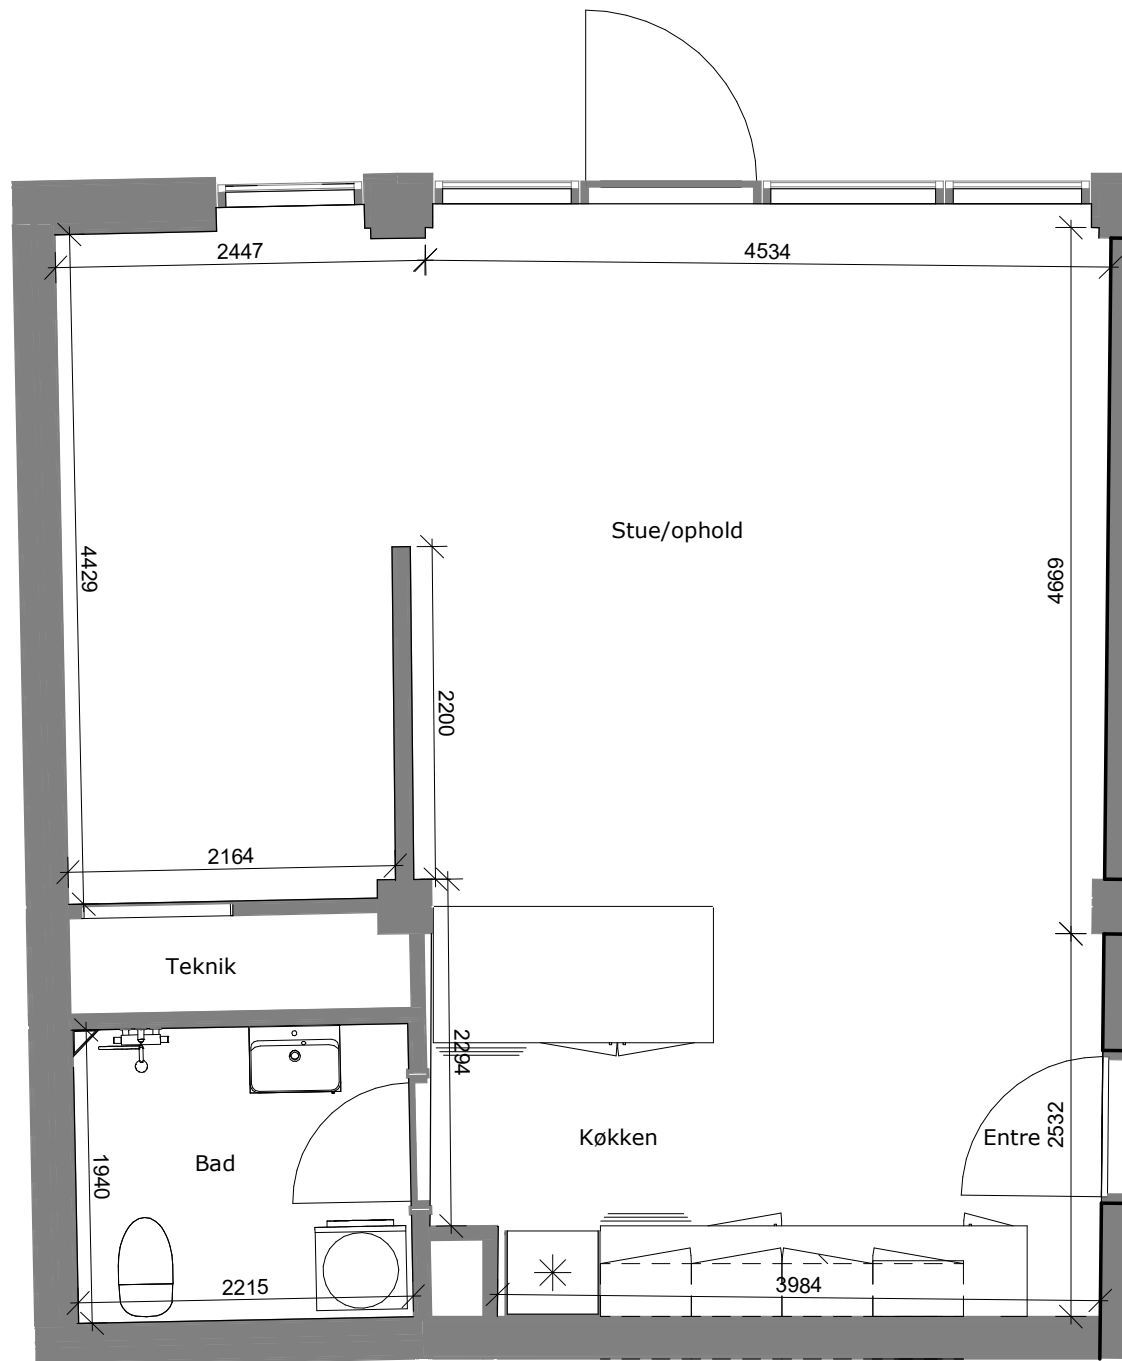

Adresse
Bytoften 23, st., lejl. 5

Brutto m²
66 m²


Mål på tegningen er vejledende
Tegningen er ikke målbar

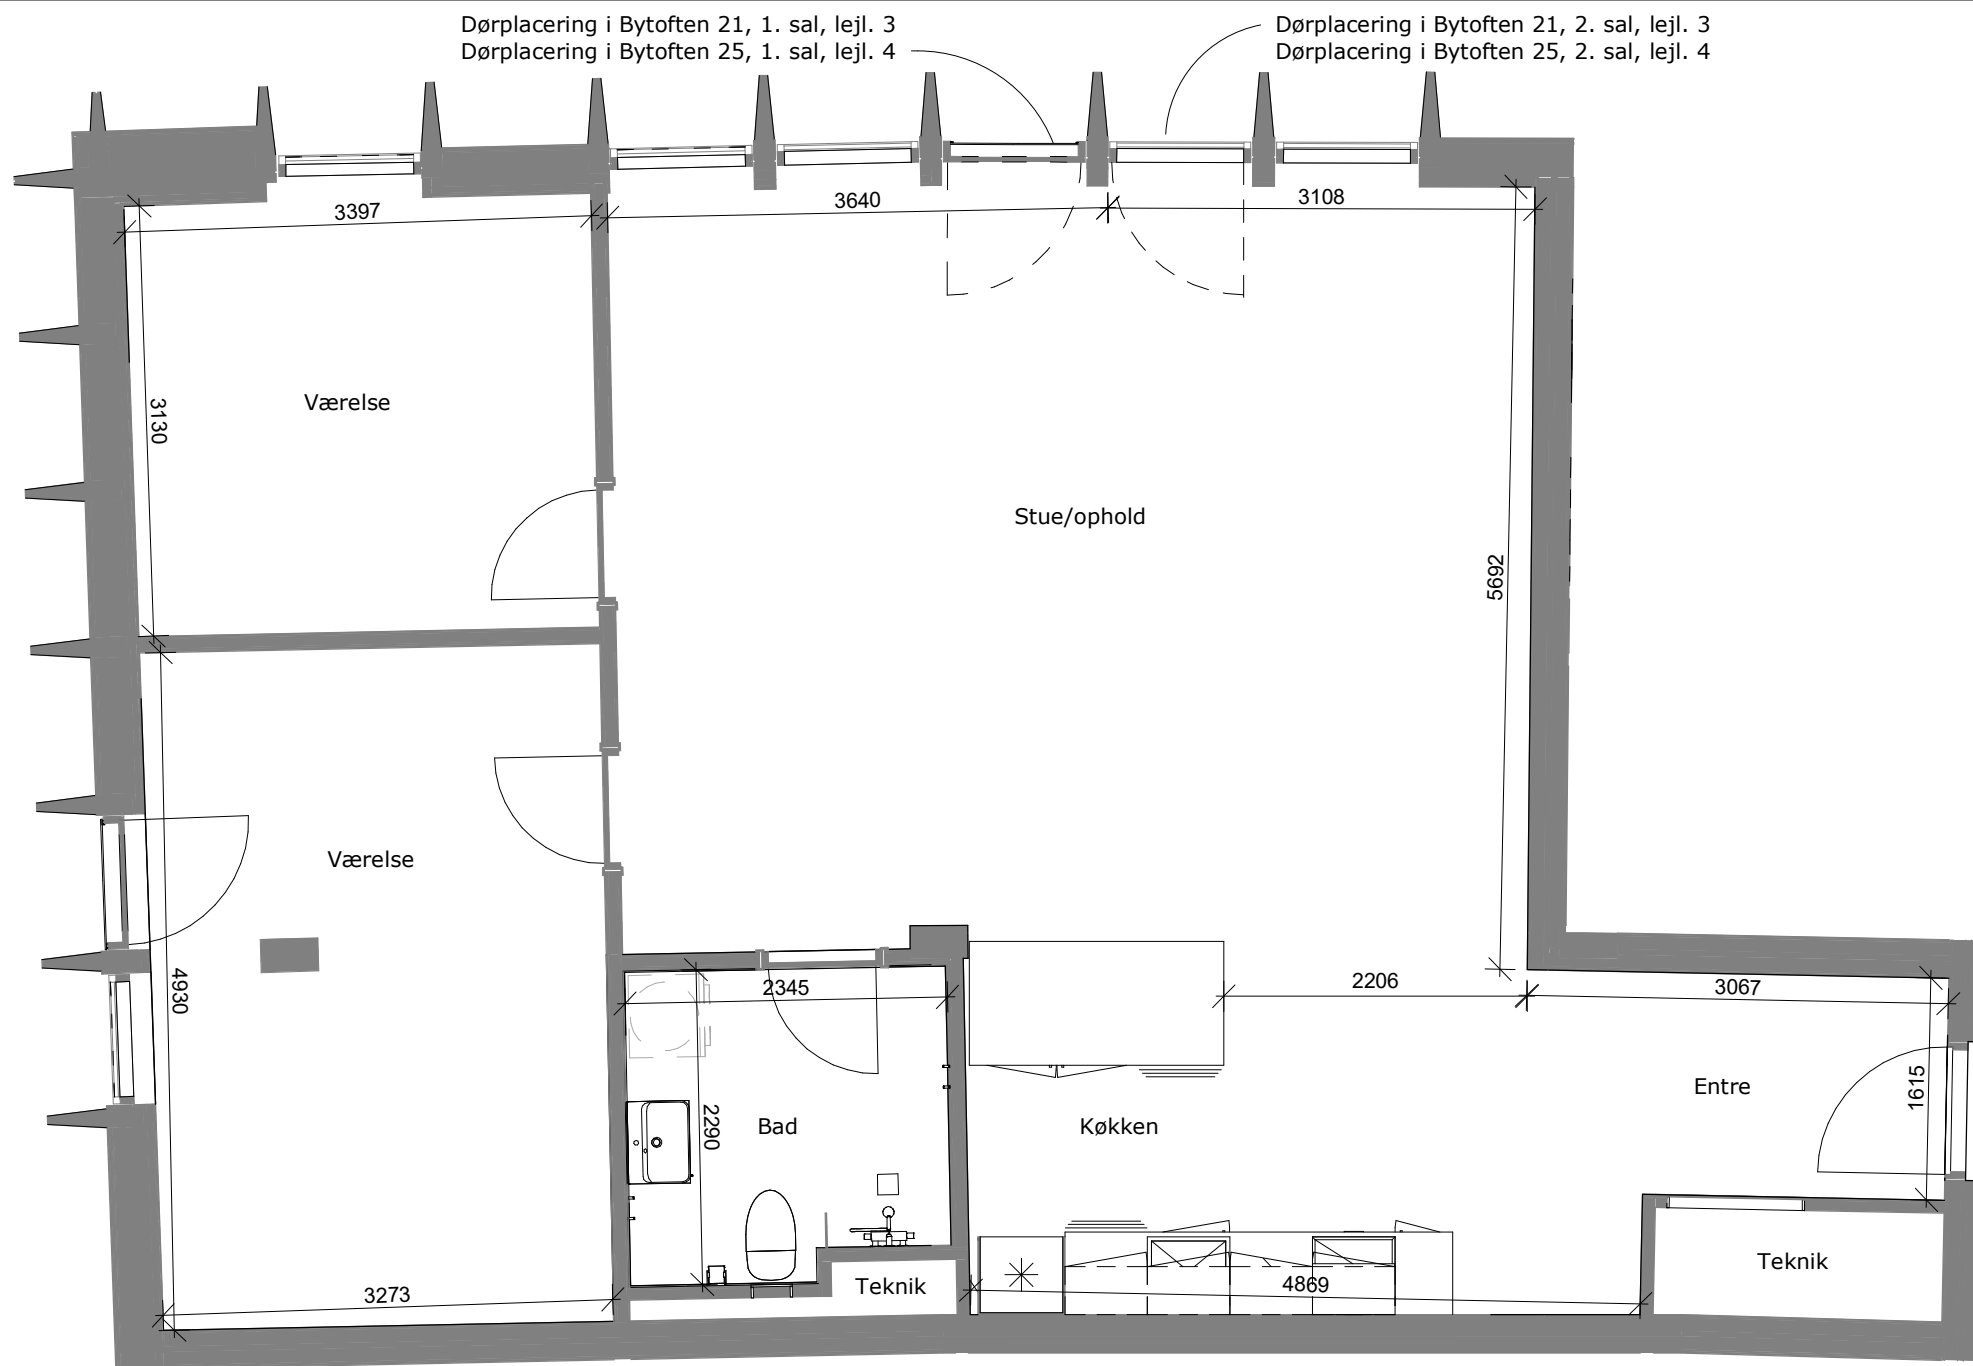

Adresse	Brutto m ²
Bytoften 21, 1. sal, lejl. 3	115 m ²
Bytoften 21, 2. sal, lejl. 3	115 m ²
Bytoften 25, 1. sal, lejl. 4	115 m ²
Bytoften 25, 2. sal, lejl. 4	115 m ²

Bytoften 21, 1. sal, lejl. 3 og Bytoften 21, 2. sal, lejl. 3
Er spejlvendt til højre ifh til denne.

Mål på tegningen er vejledende
Tegningen er ikke målbar

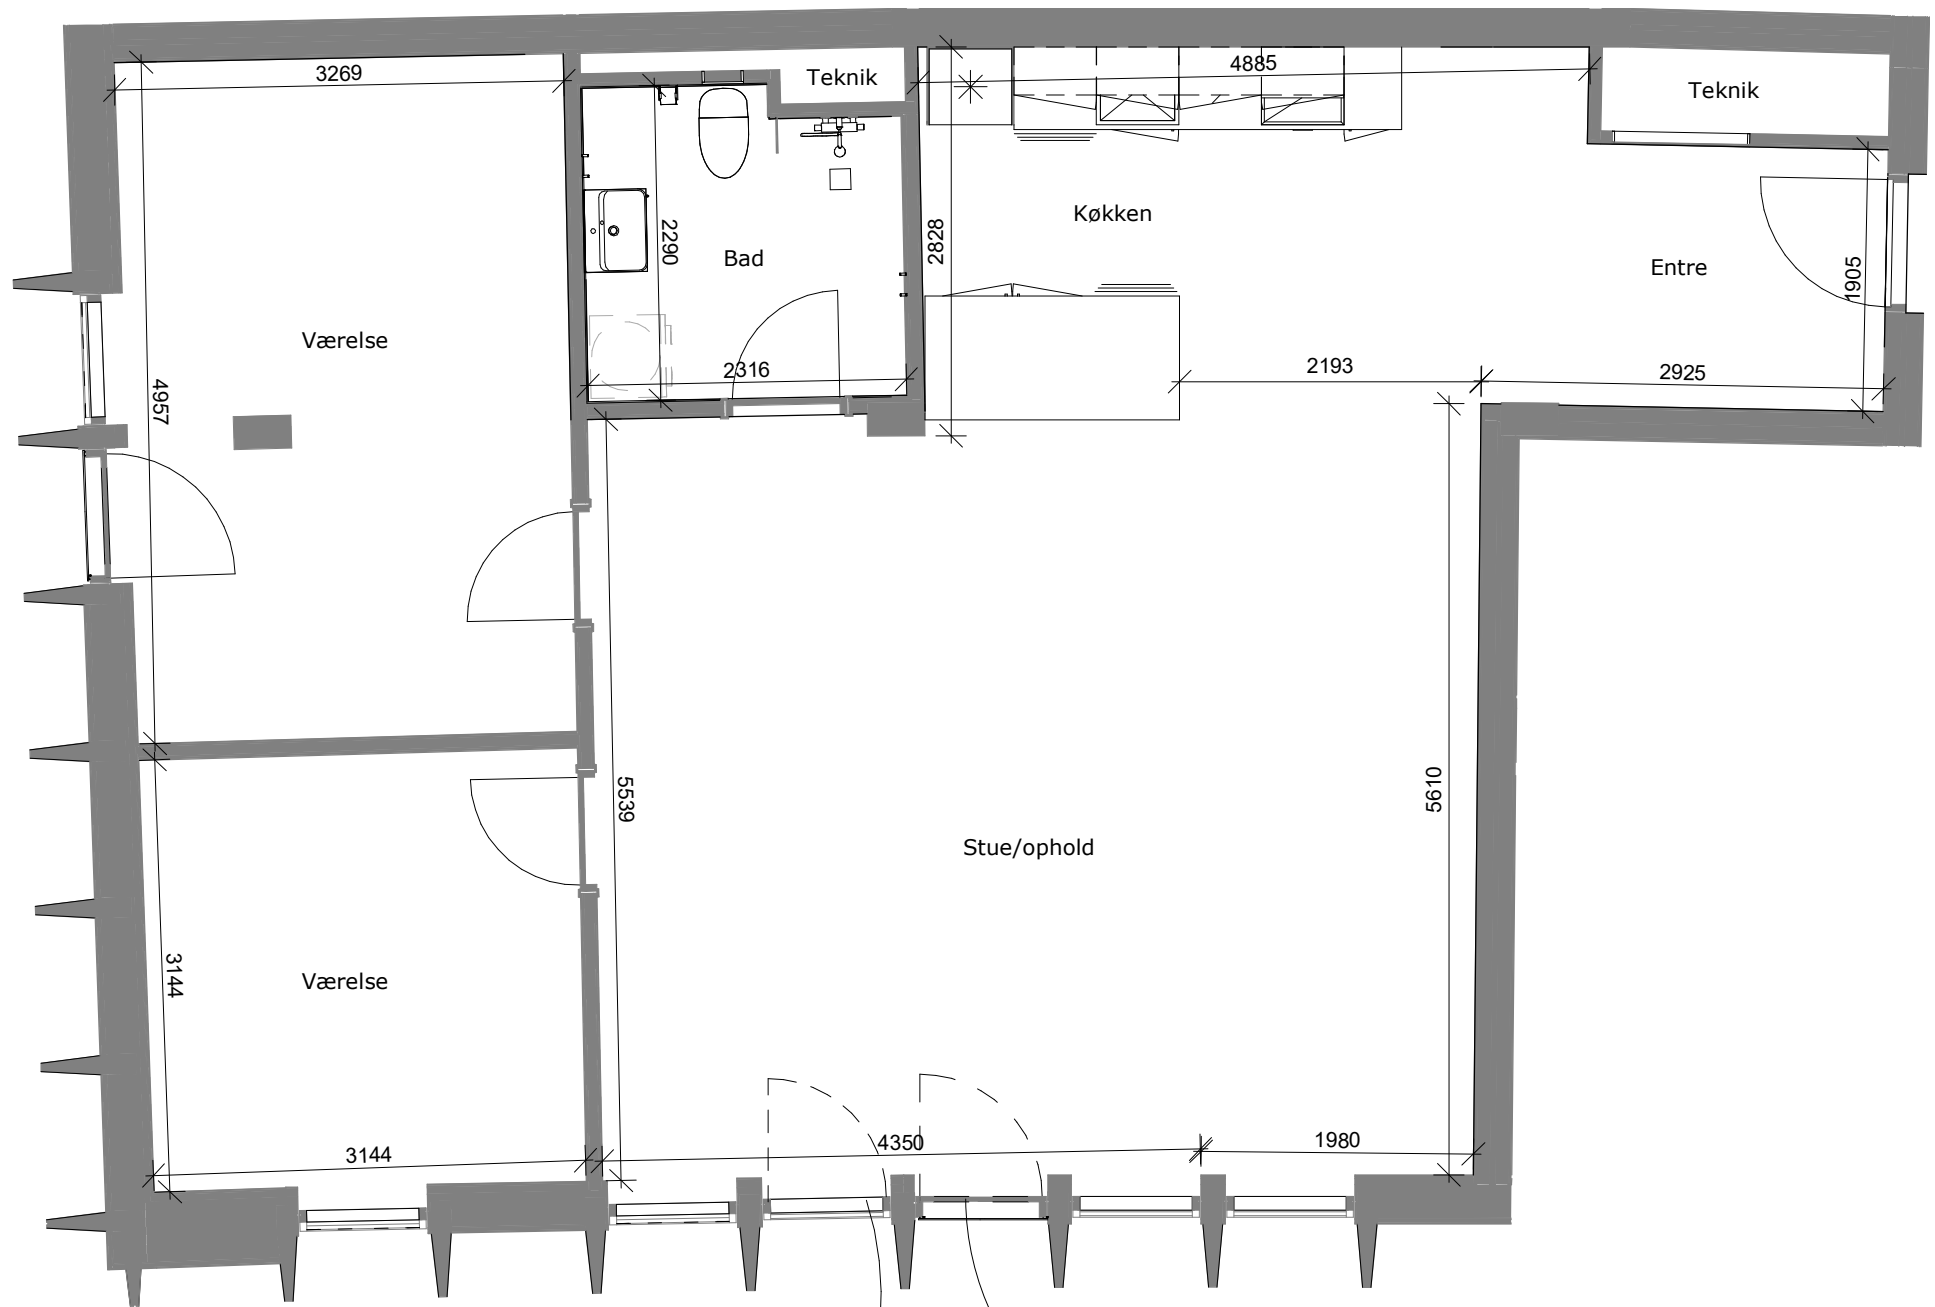

Adresse

Bytoften 21, 1. sal, lejl. 4
 Bytoften 21, 2. sal, lejl. 4
 Bytoften 25, 1. sal, lejl. 3
 Bytoften 25, 2. sal, lejl. 3


Brutto m²

112 m²
 112 m²
 112 m²
 112 m²

Dørplacering i Bytoften 21, 2. sal, lejl. 4
 Dørplacering i Bytoften 25, 2. sal, lejl. 3

Dørplacering i Bytoften 21, 1. sal, lejl. 4
 Dørplacering i Bytoften 25, 1. sal, lejl. 3

Bytoften 21, 1. sal, lejl. 4
 Bytoften 21, 2. sal, lejl. 4
 Er spejlvendt til højre ifh. til denne.
 Mål på tegningen er vejledende
 Tegningen er ikke målbar

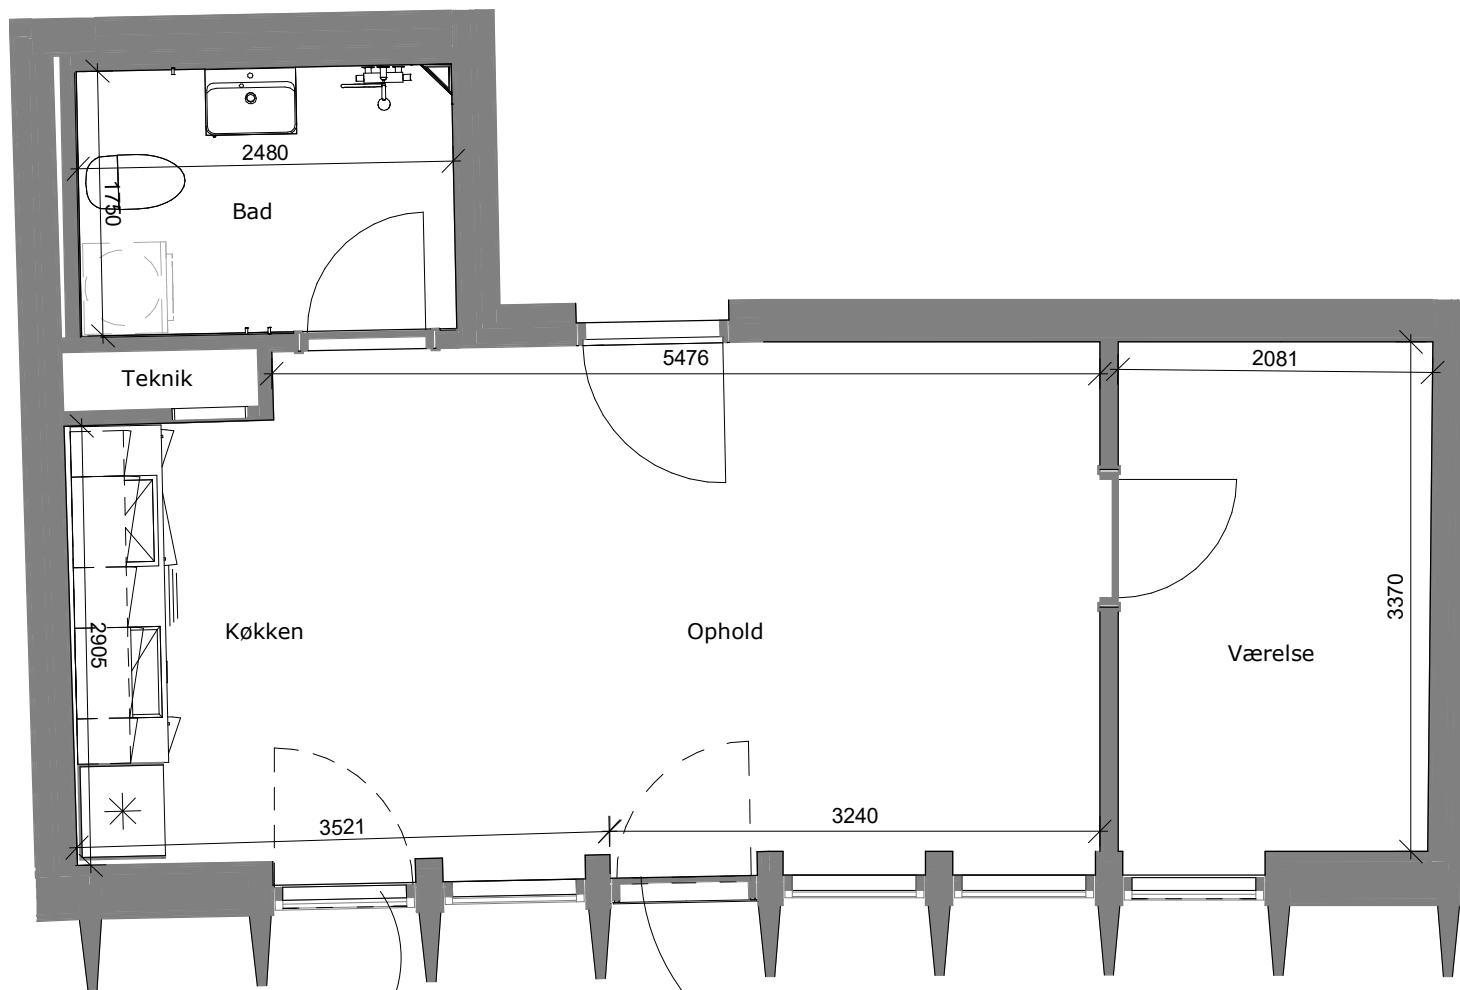

Dørplacering i Bytoften 21, 2. sal, lejl. 5
 Dørplacering i Bytoften 25, 2. sal, lejl. 2

Dørplacering i Bytoften 21, 1. sal, lejl. 5
 Dørplacering i Bytoften 25, 1. sal, lejl. 2

Adresse

Bytoften 21, 1. sal, lejl. 5
 Bytoften 21, 2. sal, lejl. 5
 Bytoften 25, 1. sal, lejl. 2
 Bytoften 25, 2. sal, lejl. 2


Brutto m²

57 m²
 57 m²
 57 m²
 57 m²

Bytoften 21, 1. sal, lejl. 5
 Bytoften 21, 2. sal, lejl. 5
 Er spejlvendt til højre ifh. til denne.
 Mål på tegningen er vejledende
 Tegningen er ikke målbar

Dørplacering i Bytoften 21, 2. sal, lejl. 2
Dørplacering i Bytoften 25, 2. sal, lejl. 5

Dørplacering i Bytoften 21, 1. sal, lejl. 2
Dørplacering i Bytoften 25, 1. sal, lejl. 5

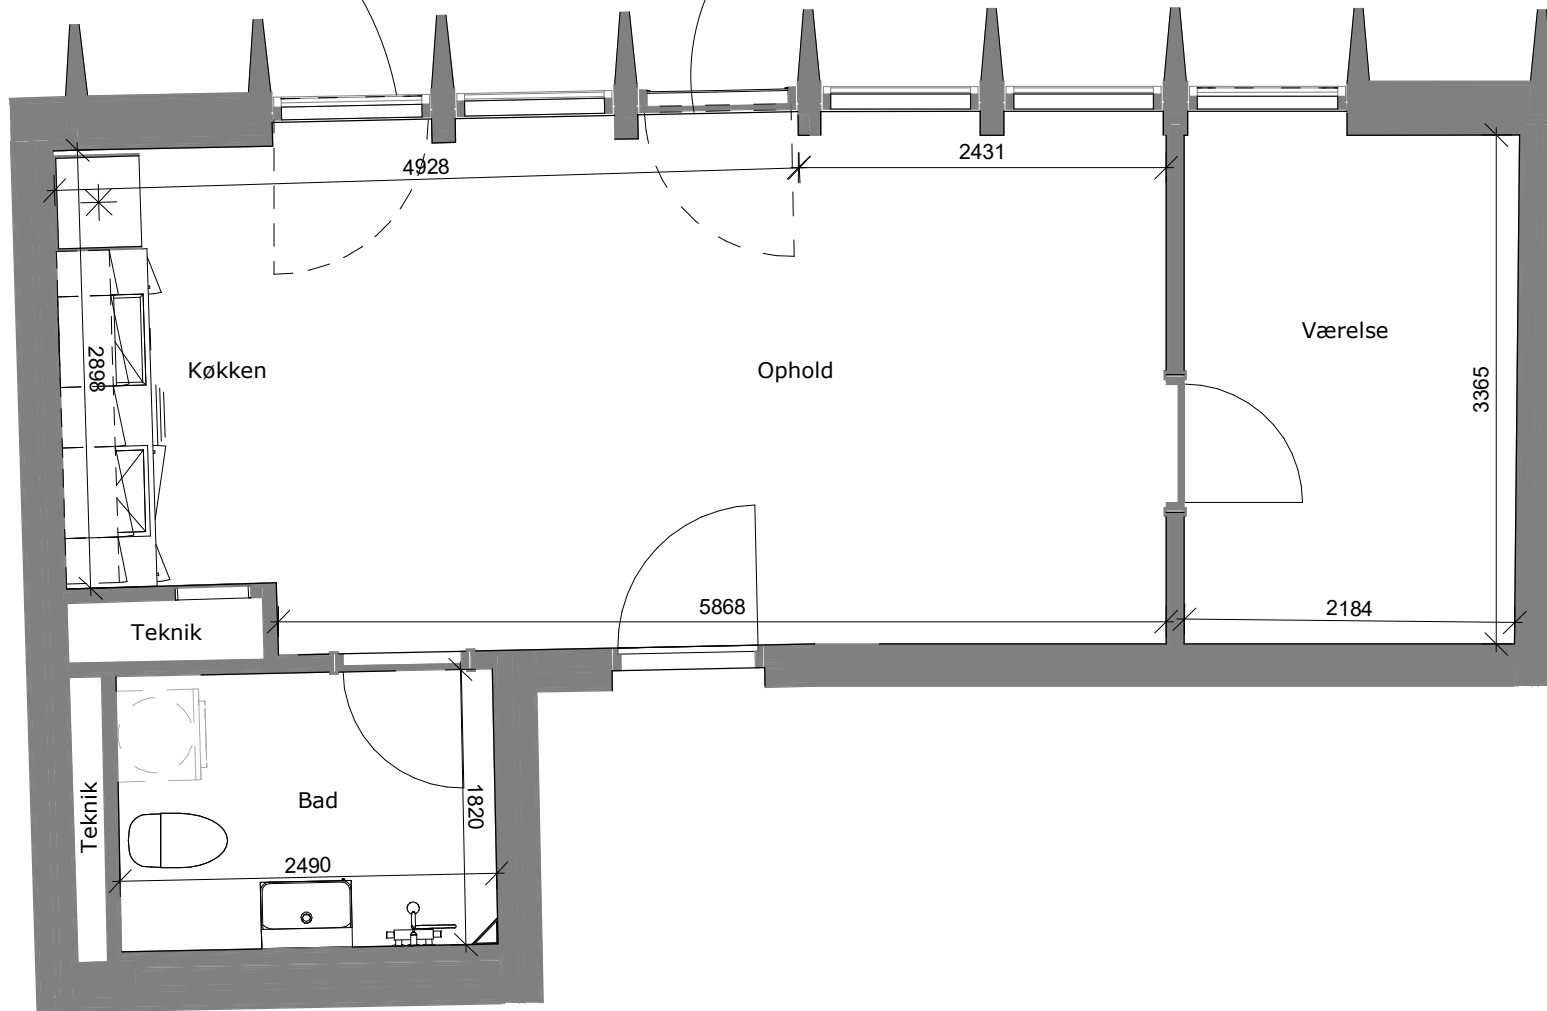


Adresse

Bytoften 21, 1. sal, lejl. 2
Bytoften 21, 2. sal, lejl. 2
Bytoften 25, 1. sal, lejl. 5
Bytoften 25, 2. sal, lejl. 5

Brutto m²

59 m²
59 m²
59 m²
59 m²

Bytoften 25, 1. sal, lejl. 5
Bytoften 25, 2. sal, lejl. 5
Er spejlvendt til højre ifh. til denne.
Mål på tegningen er vejledende
Tegningen er ikke målbar

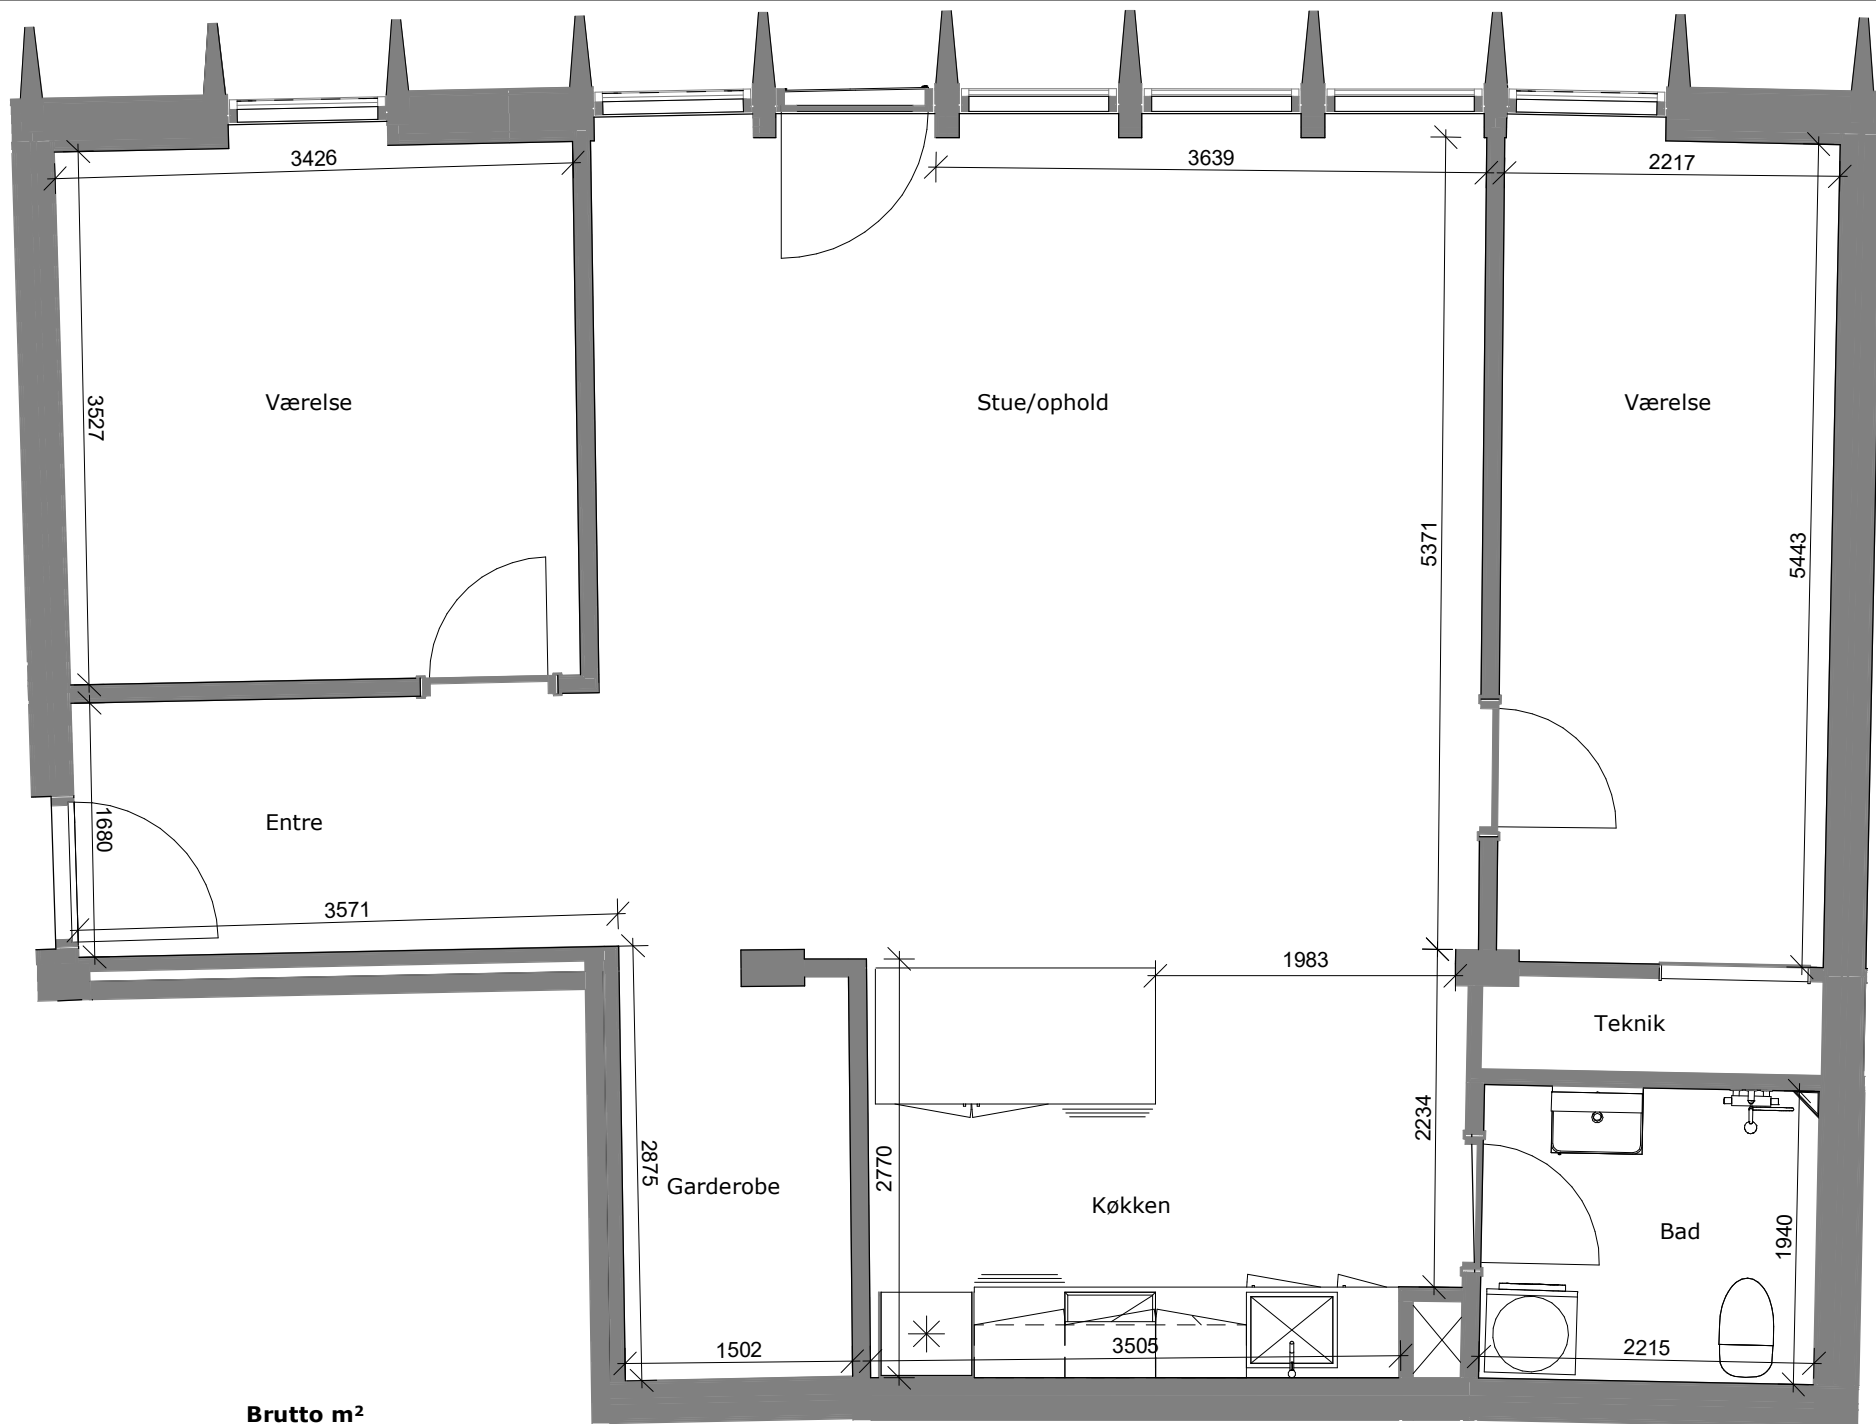

Adresse


Bytoften 21, 1. sal, lejl. 1
 Bytoften 25, 1. sal, lejl. 6
 Bytoften 25, 2. sal, lejl. 6

Brutto m²

109 m²
 109 m²
 109 m²

Bytoften 21, 1. sal, lejl. 1
 Er spejlvendt til højre ifh. til denne.

Mål på tegningen er vejledende
 Tegningen er ikke målbar

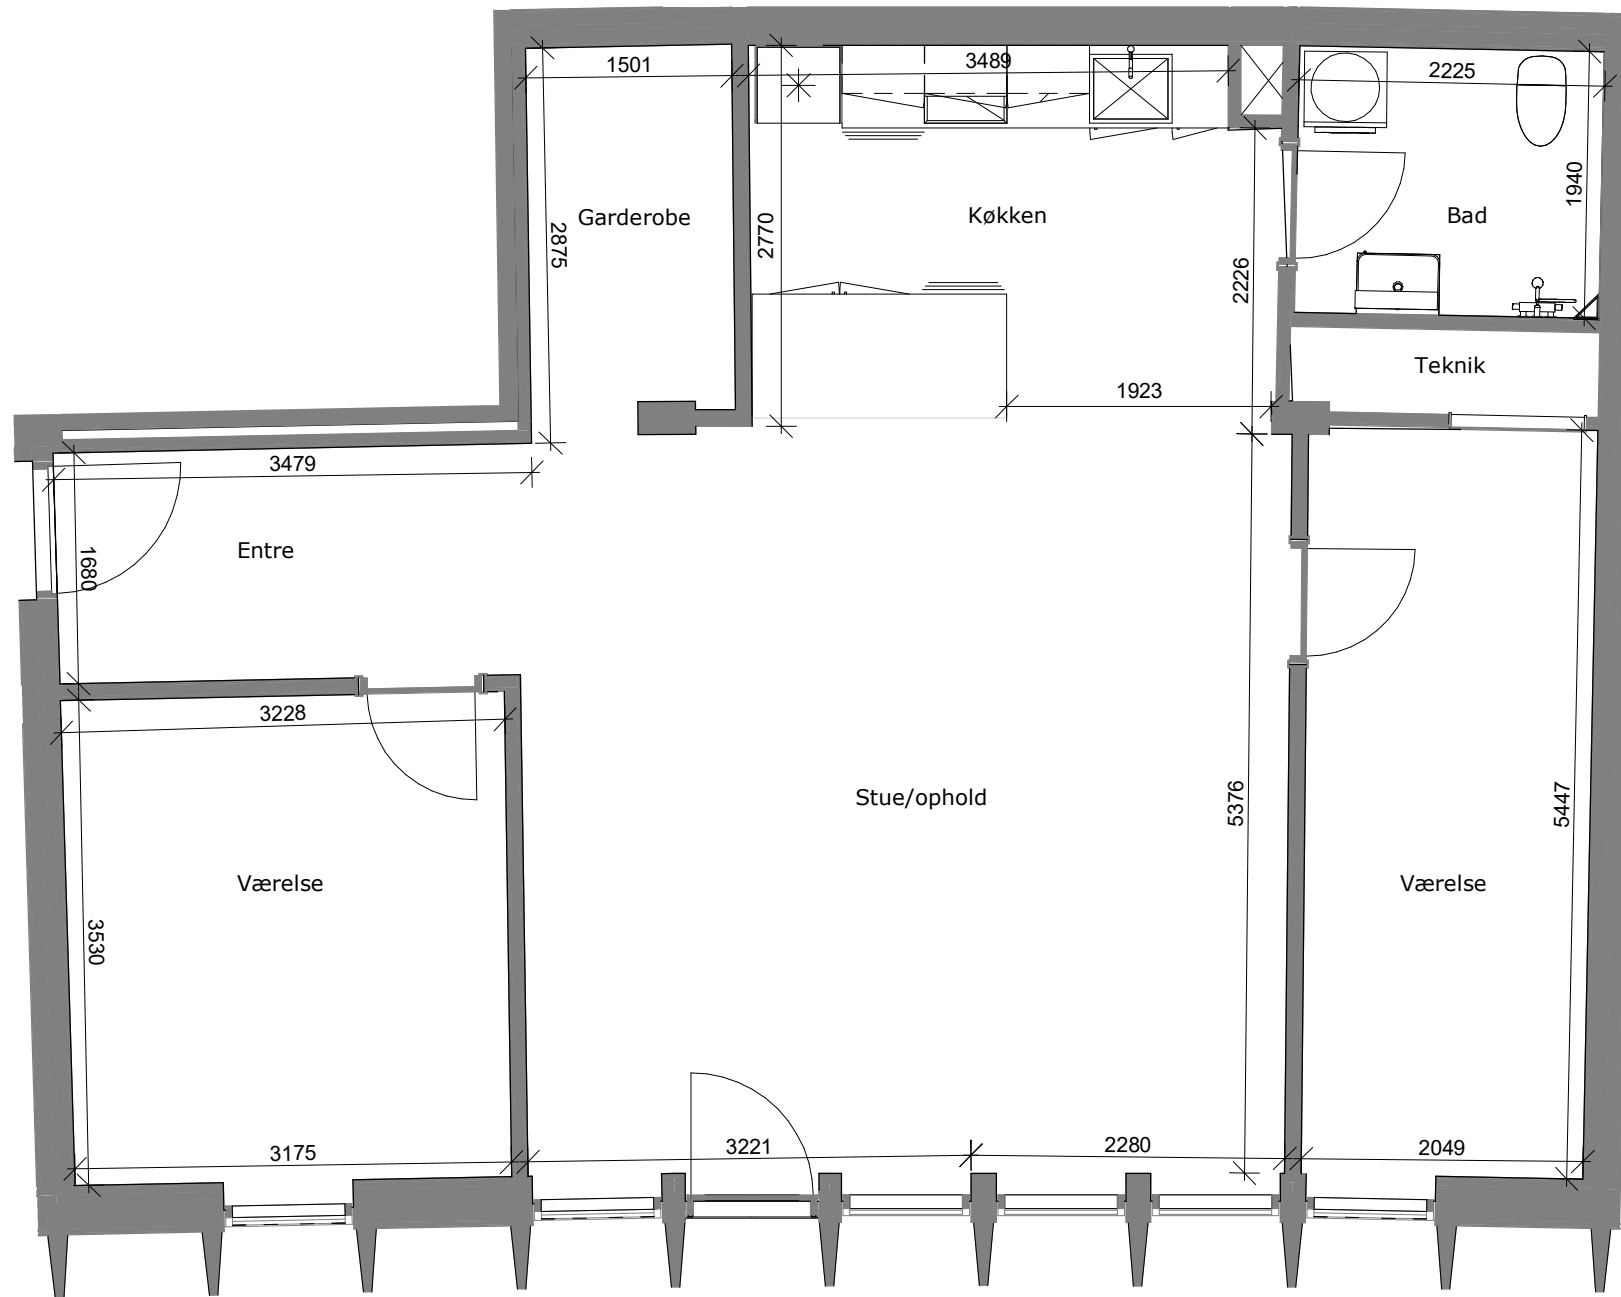


Adresse

Bytoften 21, 1. sal, lejl. 6
 Bytoften 25, 1. sal, lejl. 1
 Bytoften 25, 2. sal, lejl. 1

Brutto m²

105 m²
 105 m²
 105 m²

Bytoften 21, 1. sal, lejl. 6
 Er spejlvendt til højre ifh. til denne.
 Mål på tegningen er vejledende
 Tegningen er ikke målbar

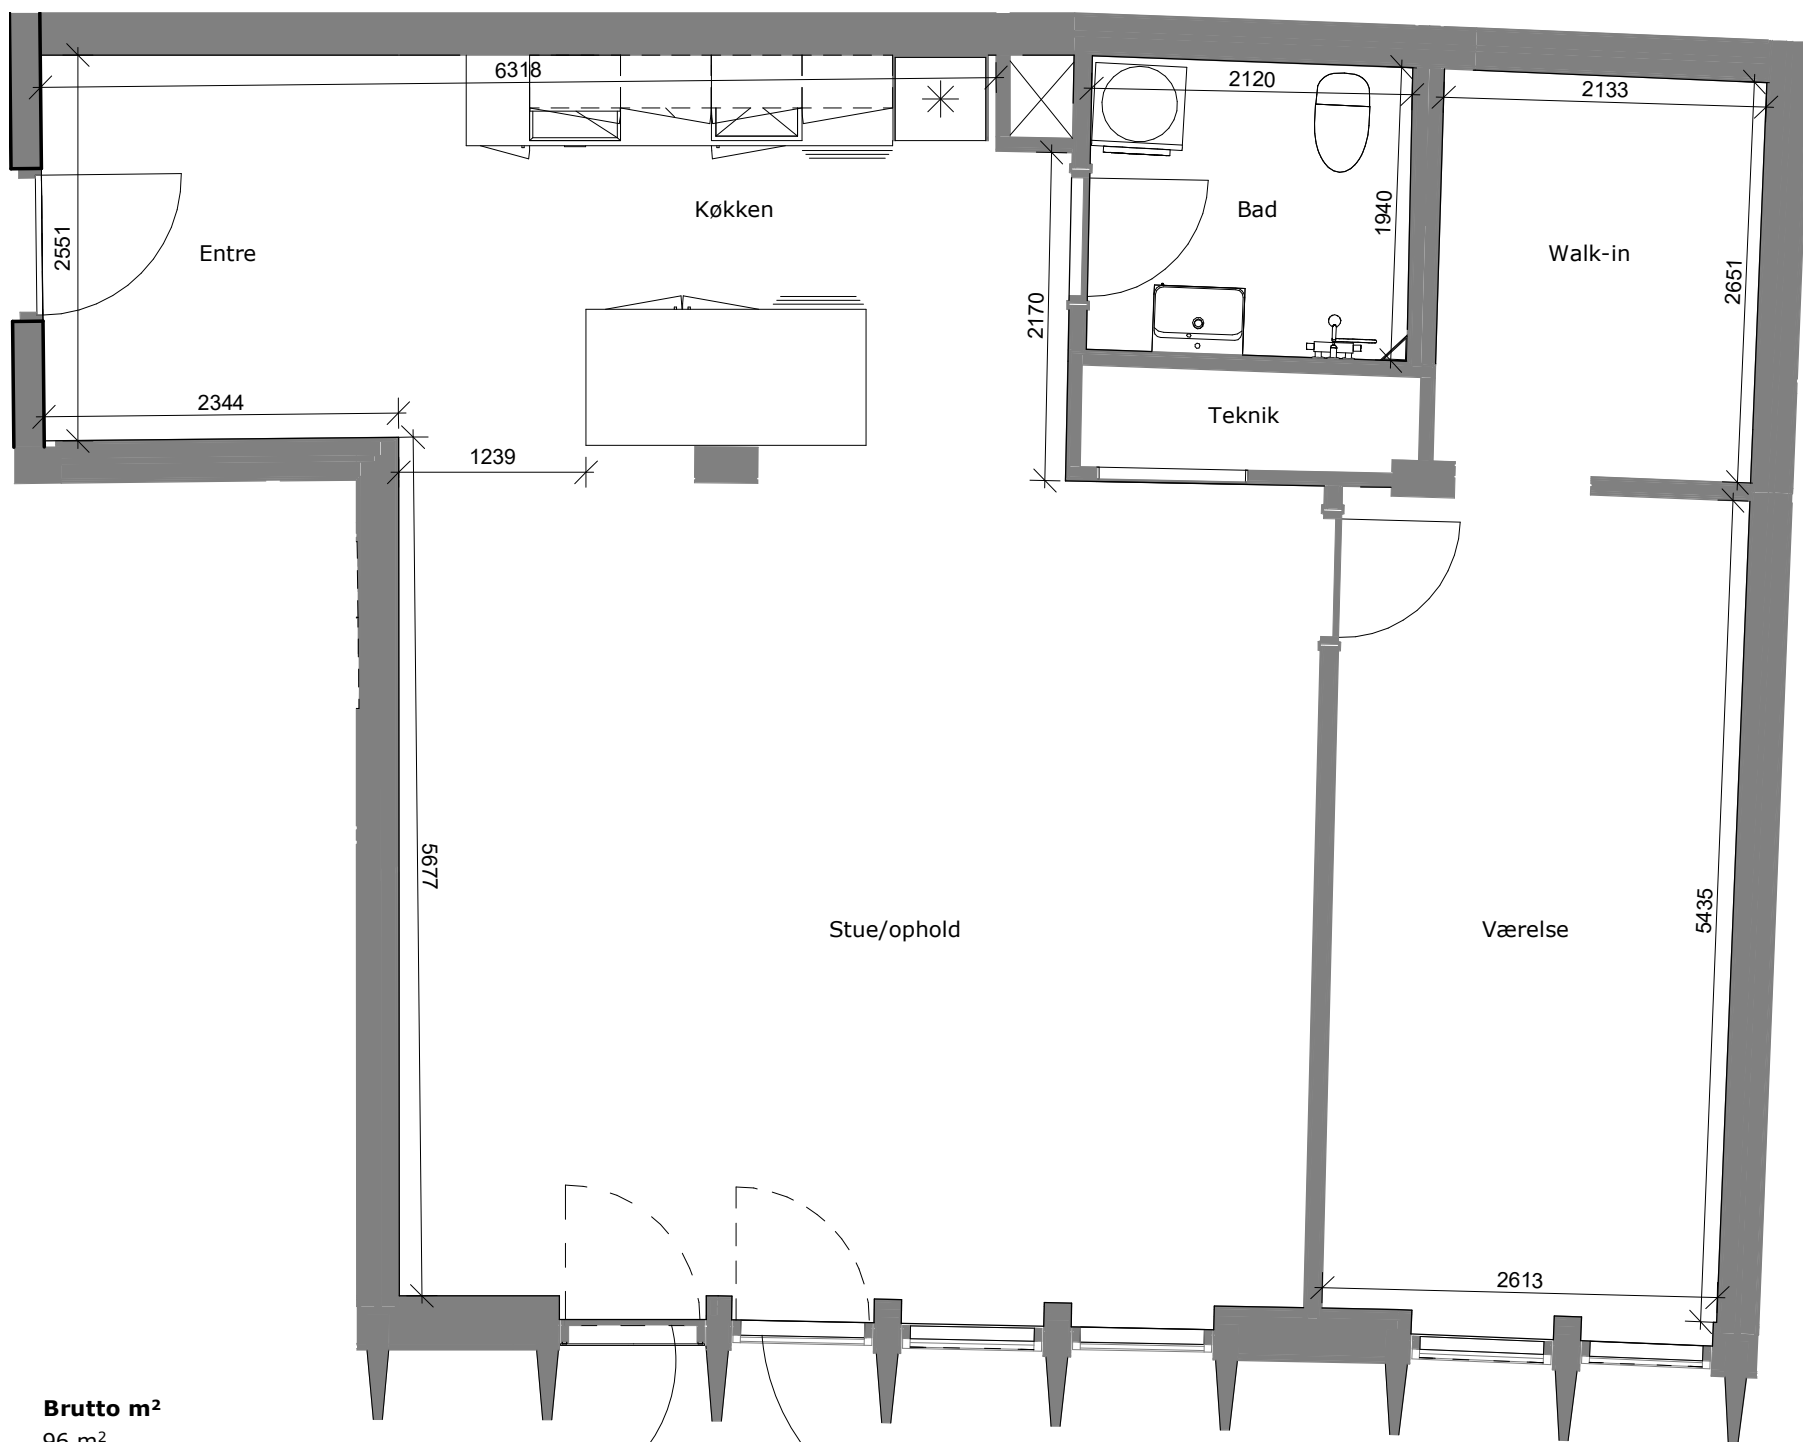

Adresse

Bytoften 23, 1. sal, lejl. 2
 Bytoften 23, 2. sal, lejl. 2


Brutto m²

96 m²
 96 m²

Dørplacering i Bytoften 23, 1. sal, lejl. 2

Dørplacering i Bytoften 23, 2. sal, lejl. 2

Mål på tegningen er vejledende
 Tegningen er ikke målbar

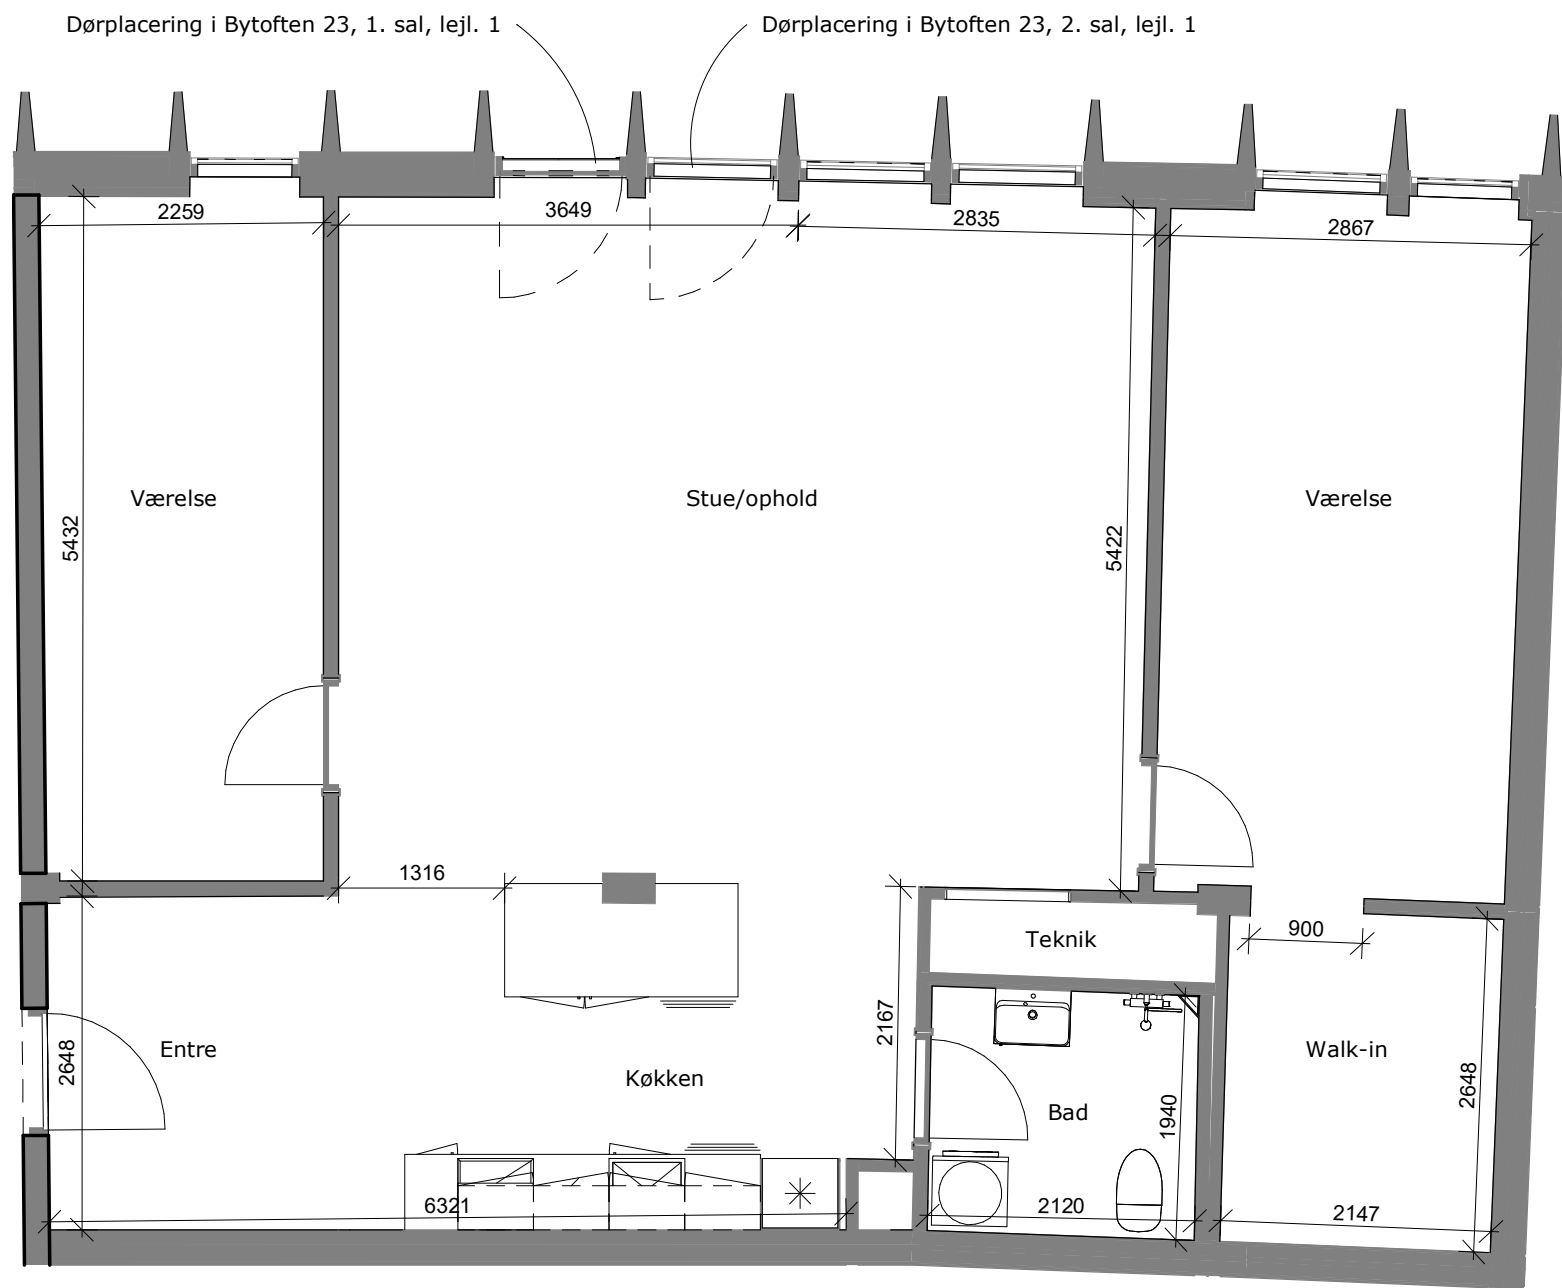

Adresse
 Bytoften 23, 1. sal, lejl. 1
 Bytoften 23, 2. sal, lejl. 1

Brutto m²
 114 m²
 114 m²

Mål på tegningen er vejledende
 Tegningen er ikke målbar



Dørplacering i Bytoften 23, 1. sal, lejl. 3

Dørplacering i Bytoften 23, 2. sal, lejl. 3


Adresse

Bytoften 23, 1. sal, lejl. 3
 Bytoften 23, 2. sal, lejl. 3

Brutto m²

50 m²
 50 m²

Mål på tegningen er vejledende
 Tegningen er ikke målbar

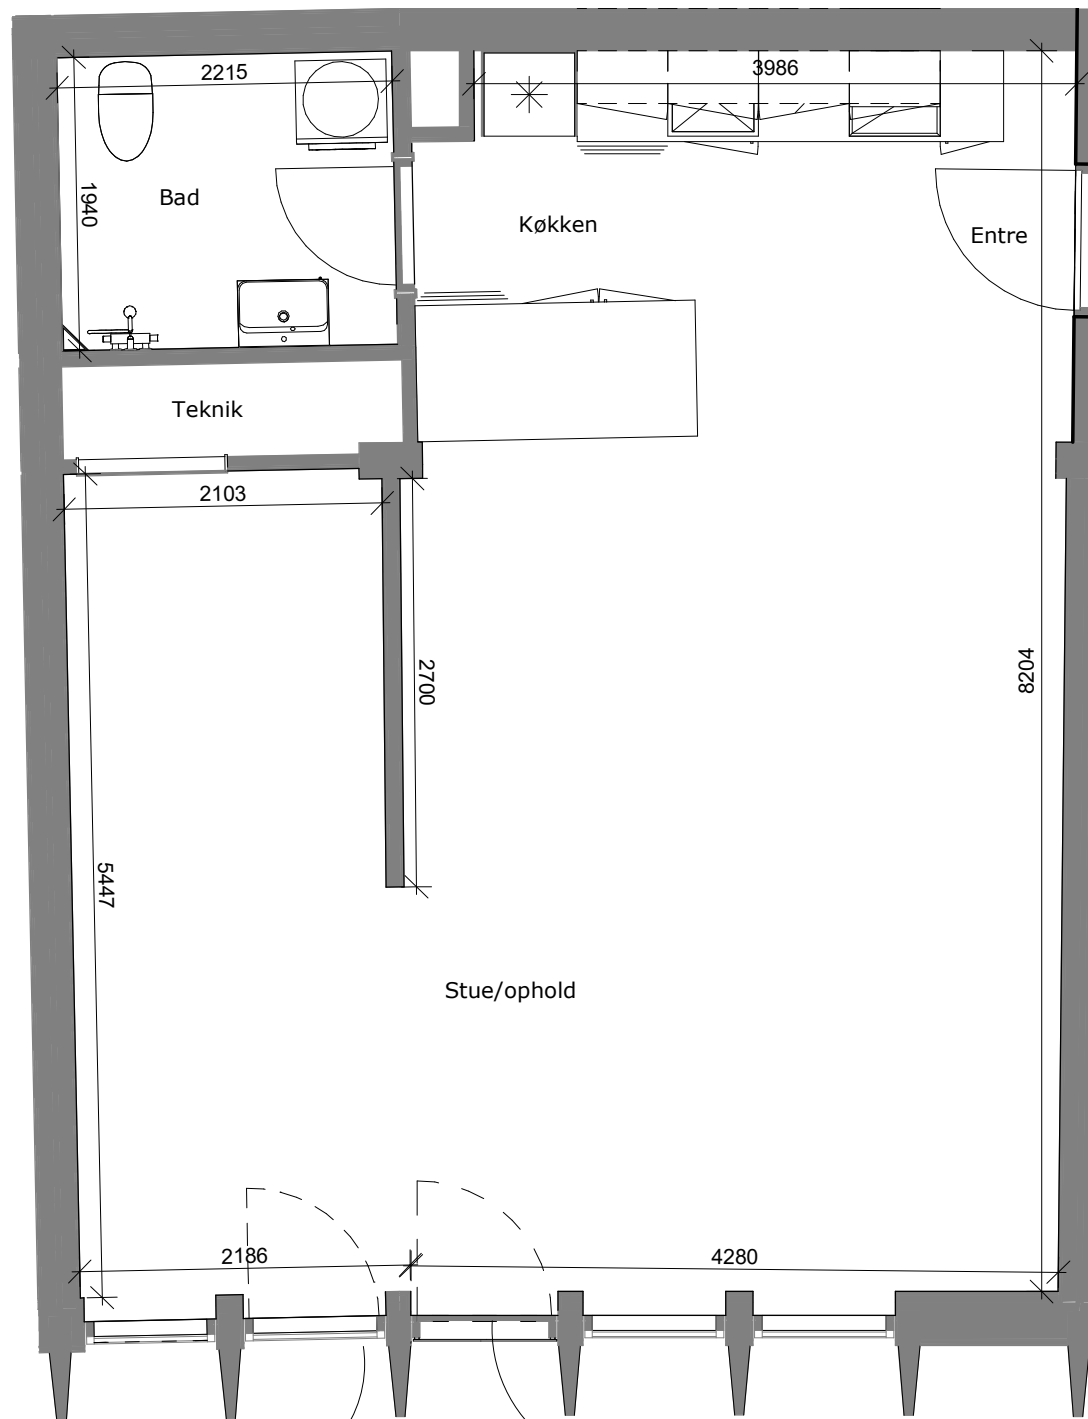

Adresse

Bytoften 23, 1. sal, lejl. 4
 Bytoften 23, 2. sal, lejl. 4

Brutto m²

70 m²
 70 m²


Dørplacering i Bytoften 23, 2. sal, lejl. 4

Dørplacering i Bytoften 23, 1. sal, lejl. 4

Mål på tegningen er vejledende
 Tegningen er ikke målbar

Dørplacering i Bytoften 23, 2. sal, lejl. 5

Dørplacering i Bytoften 23, 1. sal, lejl. 5

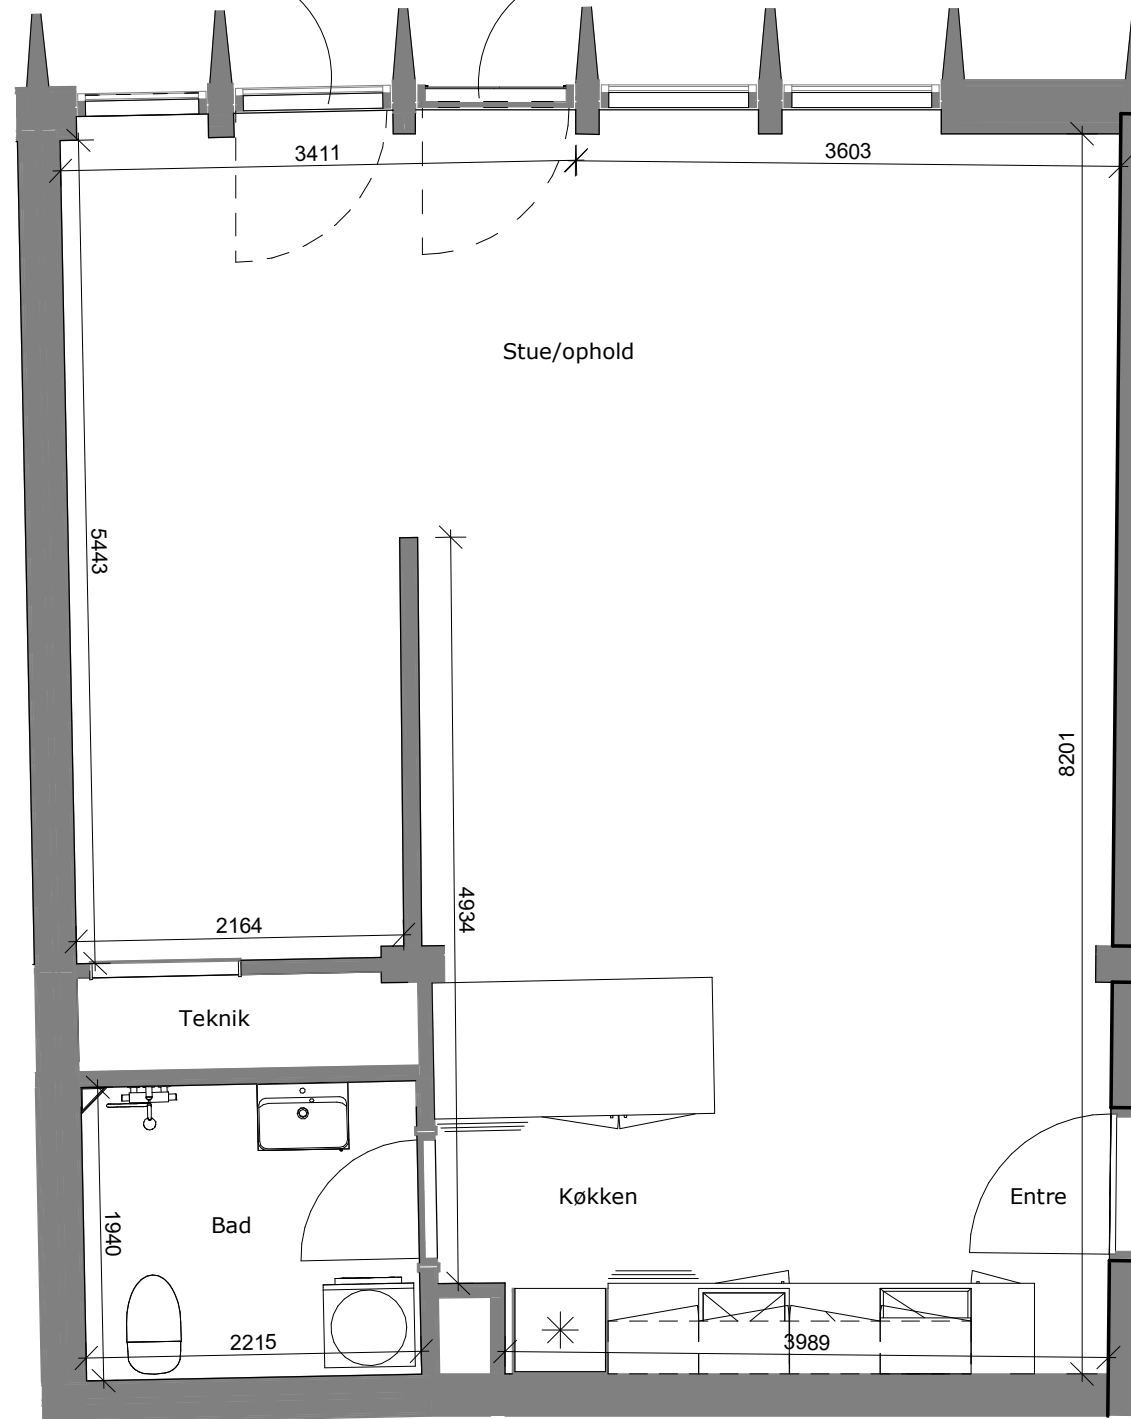


Adresse

Bytoften 23, 1. sal, lejl. 5
Bytoften 23, 2. sal, lejl. 5

Brutto m²

73 m²
73 m²


Mål på tegningen er vejledende
Tegningen er ikke målbar

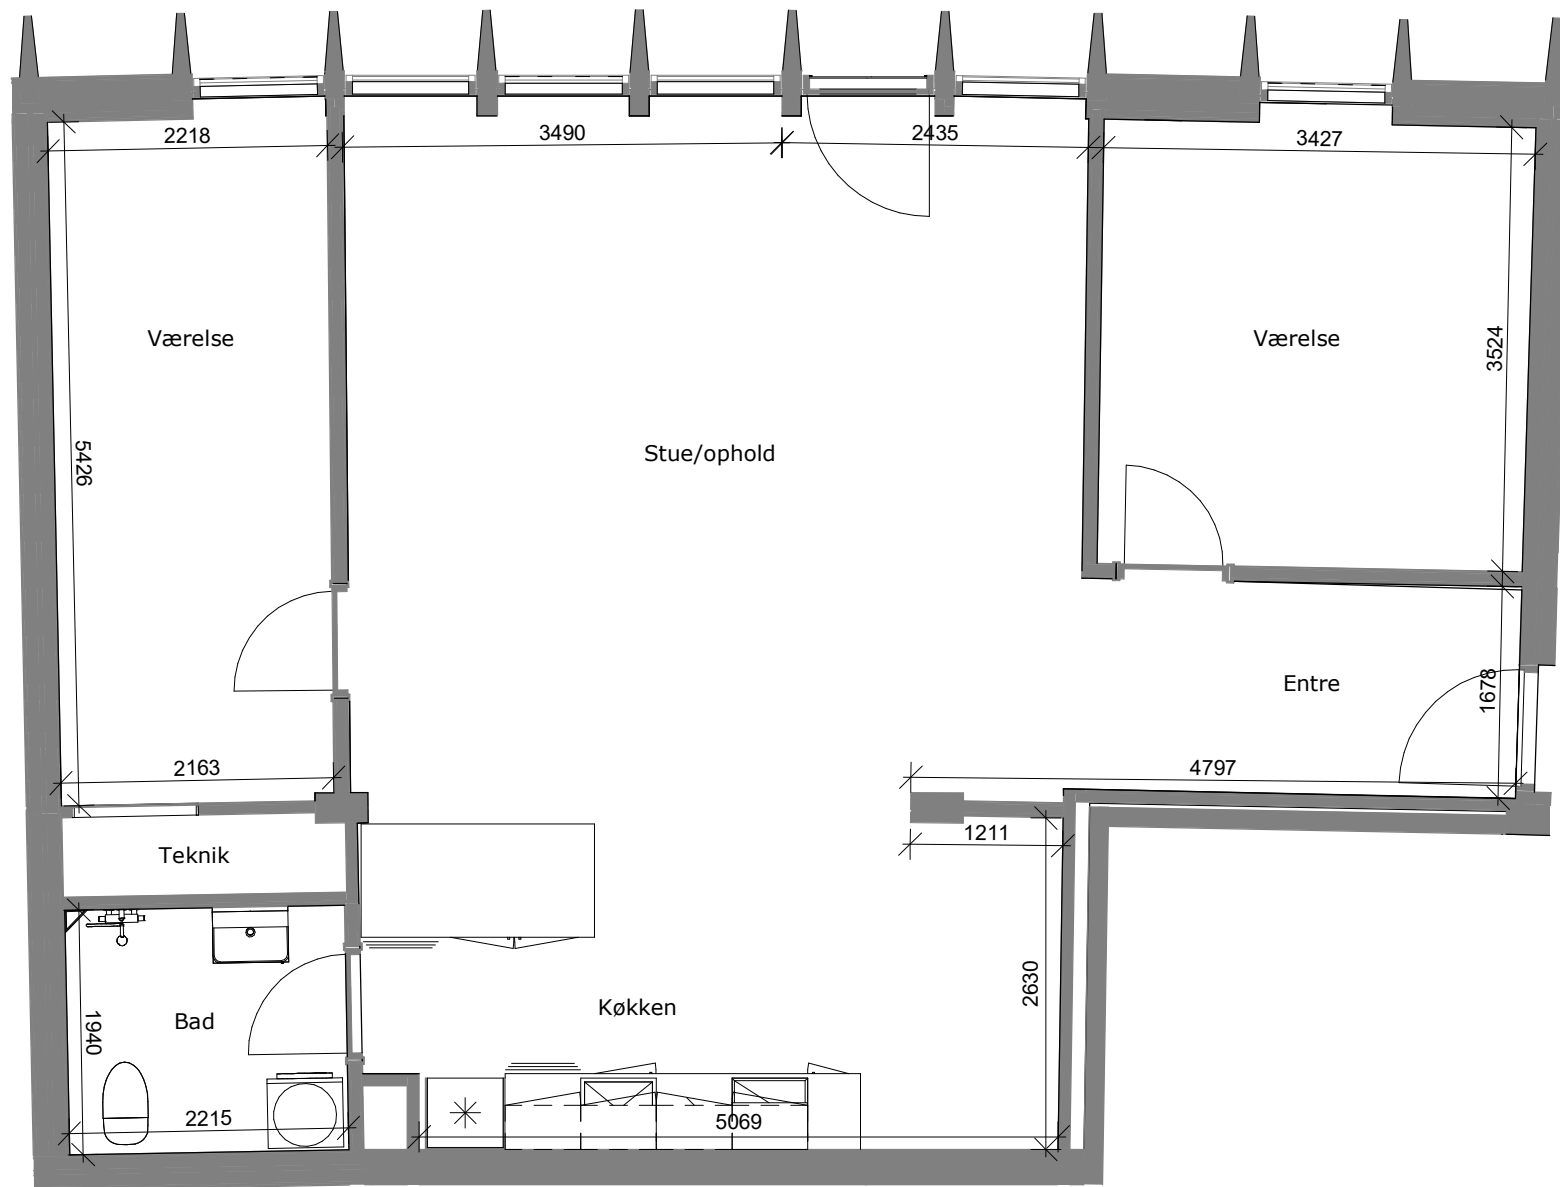

Adresse
Bytoften 21, 2. sal, lejl. 1

Brutto m²
109 m²

Mål på tegningen er vejledende
Tegningen er ikke målbar

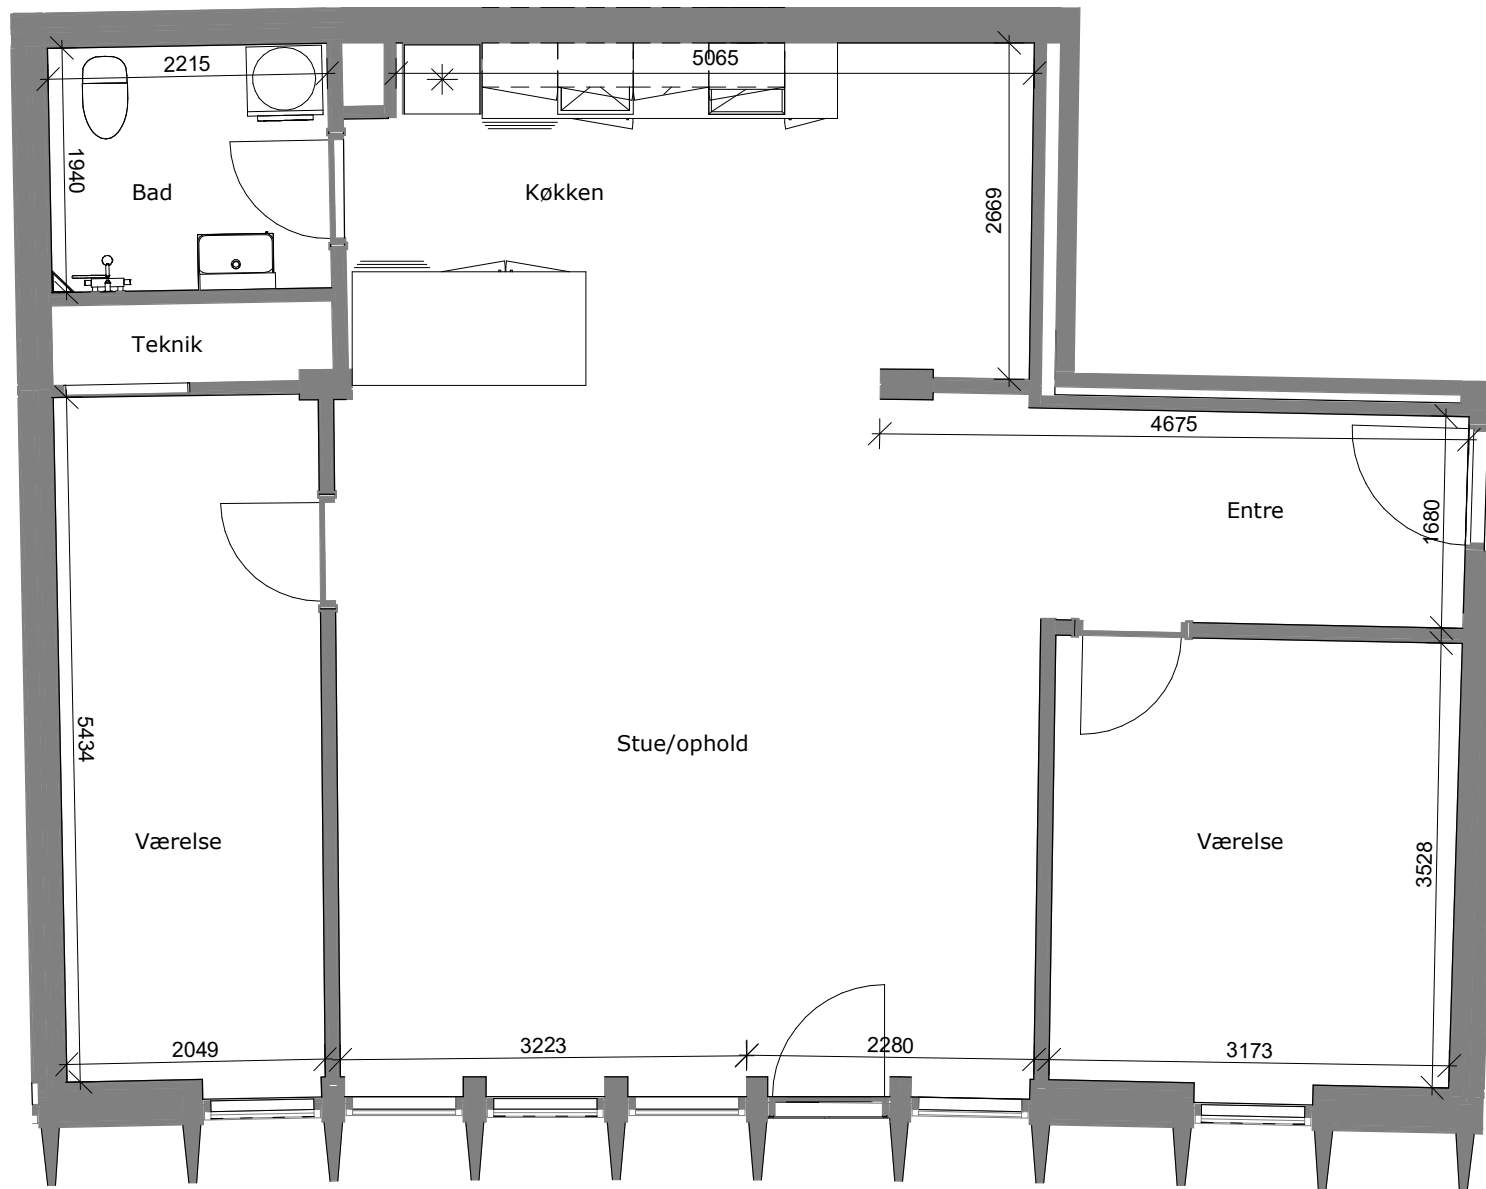

Adresse
Bytoften 21, 2. sal, lejl. 6

Brutto m²
105 m²

Mål på tegningen er vejledende
Tegningen er ikke målbar