


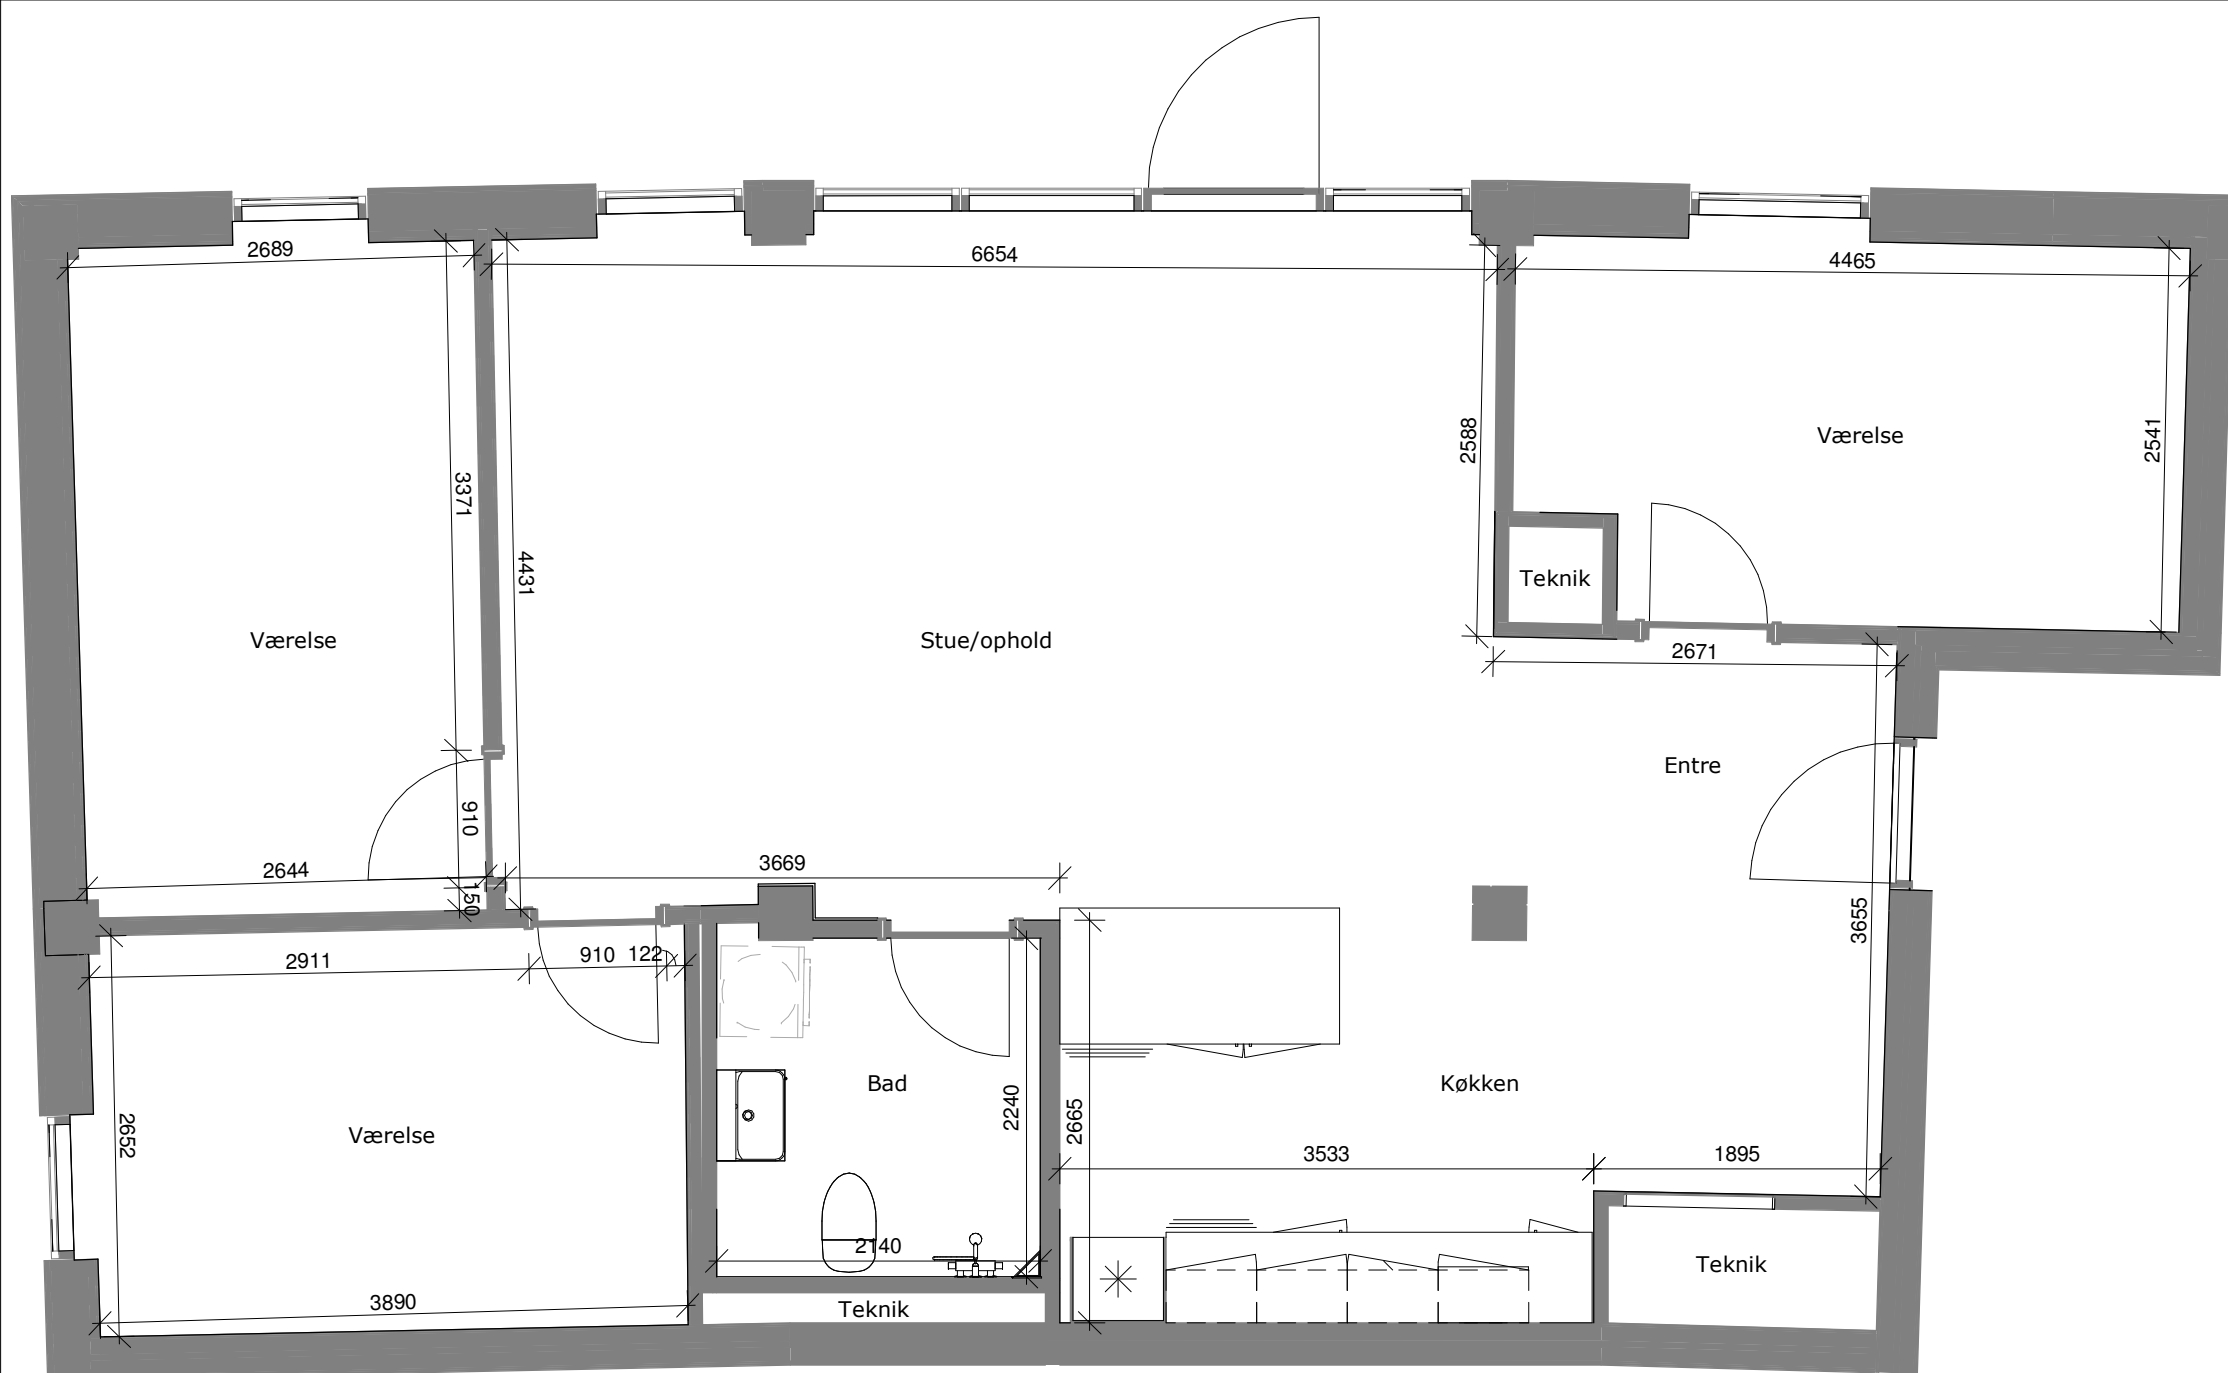


Adresse

Bytoften 21, st., lejl. 1
Bytoften 25, st., lejl. 4

Brutto m²

115 m²
115 m²

Mål på tegningen er vejledende
Tegningen er ikke målbar

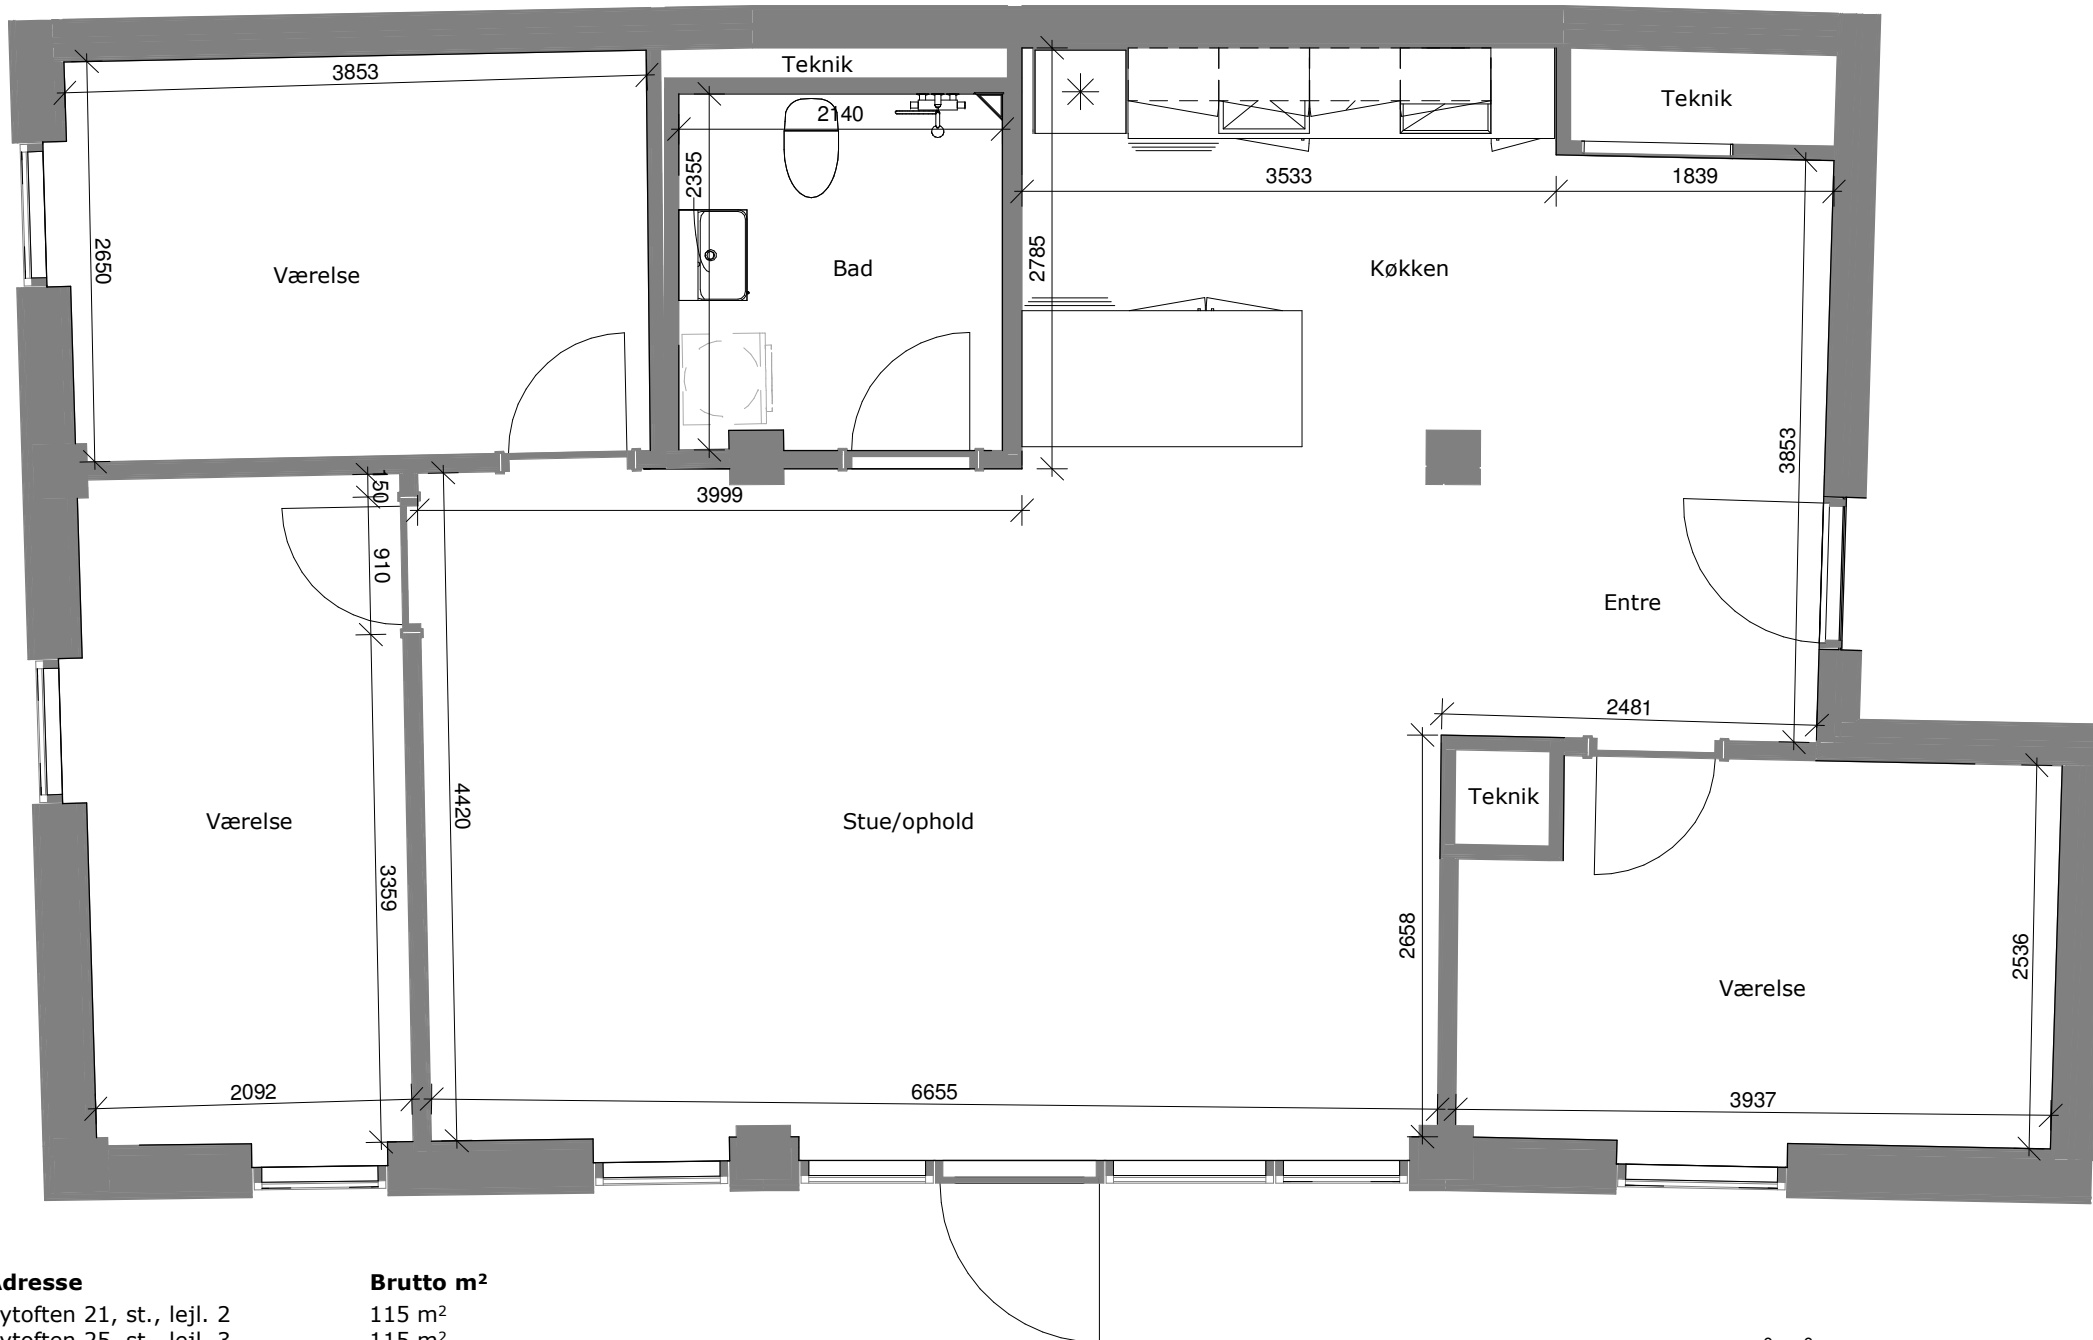


Adresse

Bytoften 21, st., lejl. 2
Bytoften 25, st., lejl. 3

Brutto m²

115 m²
115 m²

Mål på tegningen er vejledende
Tegningen er ikke målbar

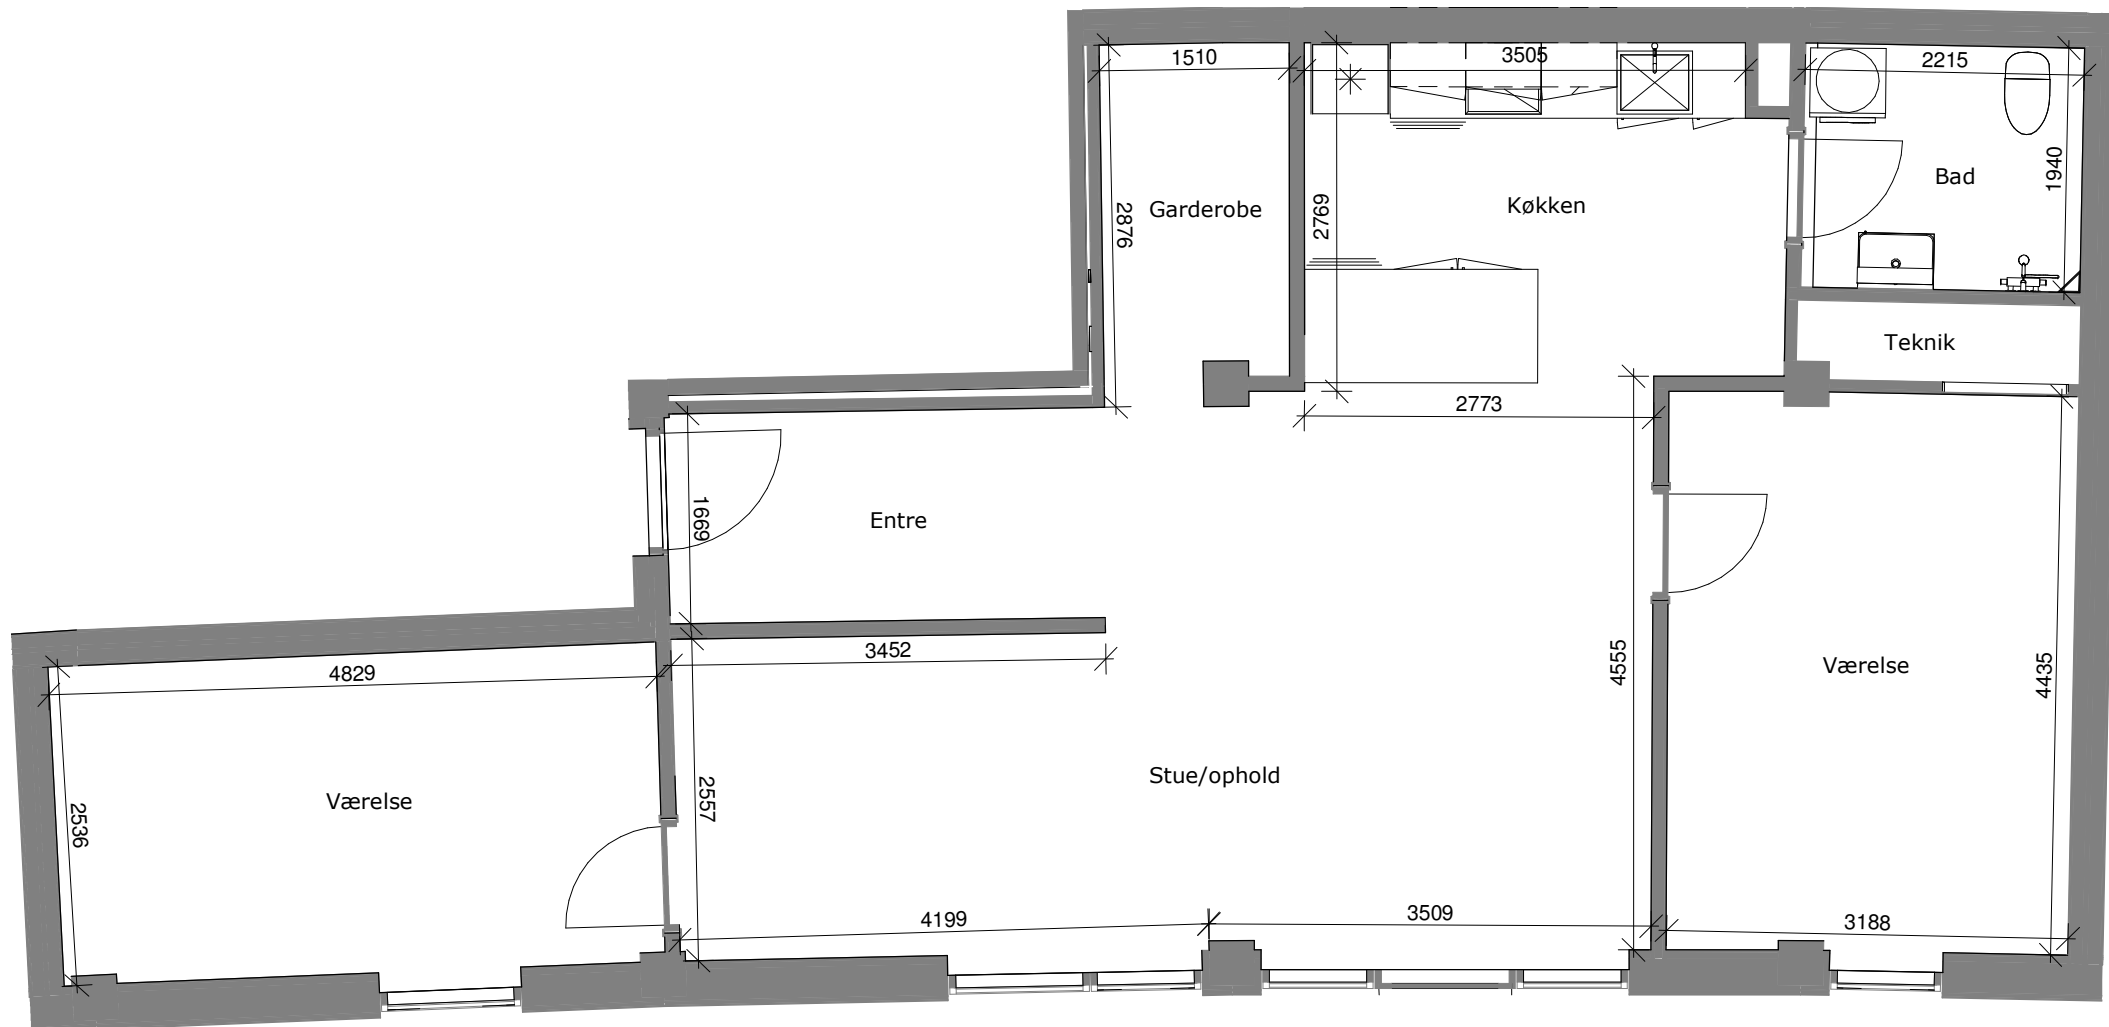


Adresse

Bytoften 21, st., lejl. 3
Bytoften 25, st., lejl. 2

Brutto m²

108 m²
108 m²

Mål på tegningen er vejledende
Tegningen er ikke målbar

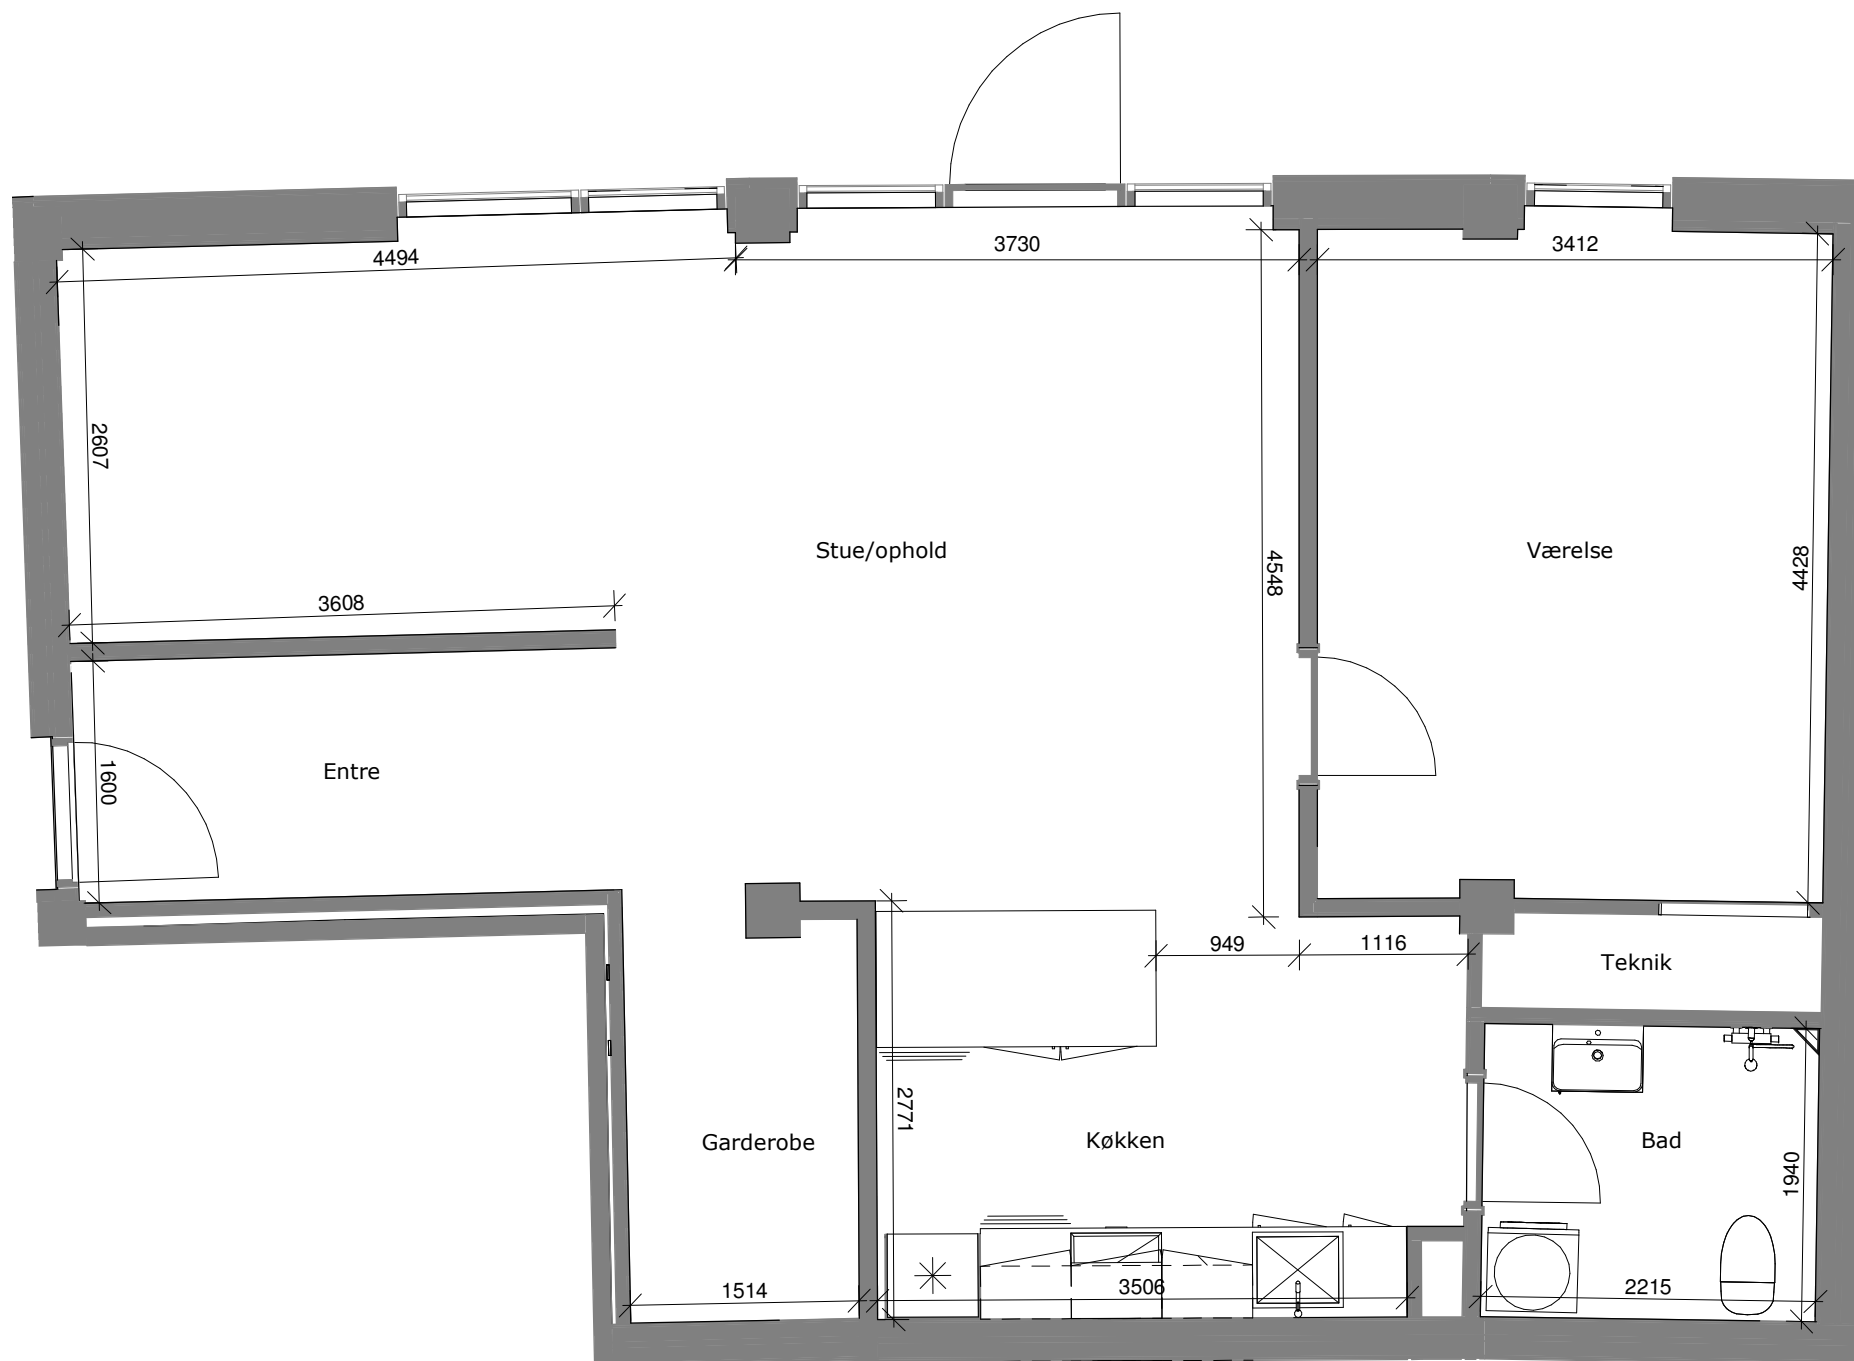


Adresse

Bytoften 21, st., lejl. 4
Bytoften 25, st., lejl. 1

Brutto m²

97 m²
97 m²


Mål på tegningen er vejledende
Tegningen er ikke målbar

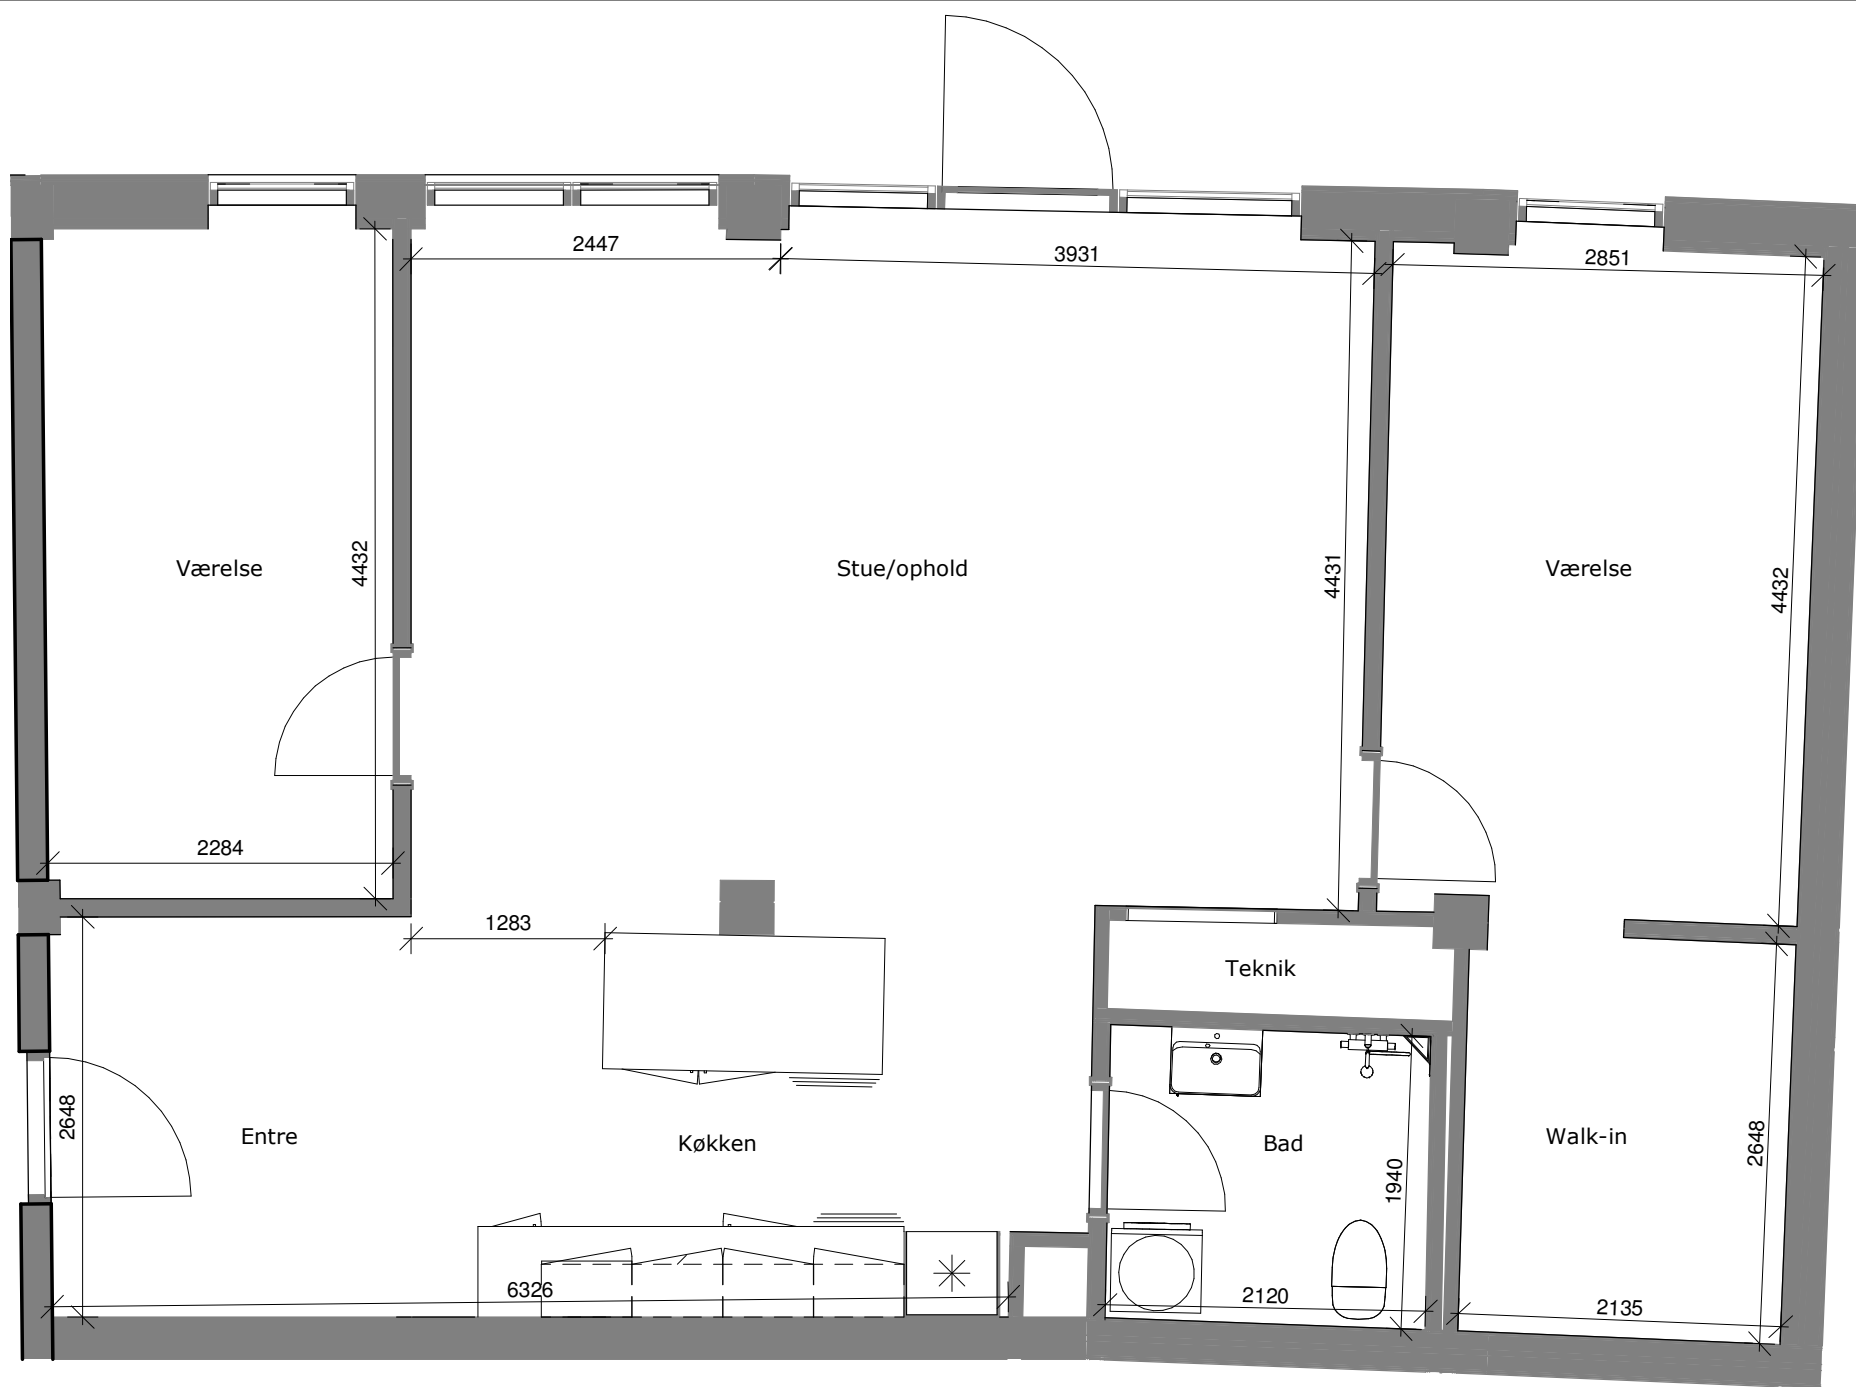

Adresse
Bytoften 23, st., lejl. 1

Brutto m²
102 m²


Mål på tegningen er vejledende
Tegningen er ikke målbar

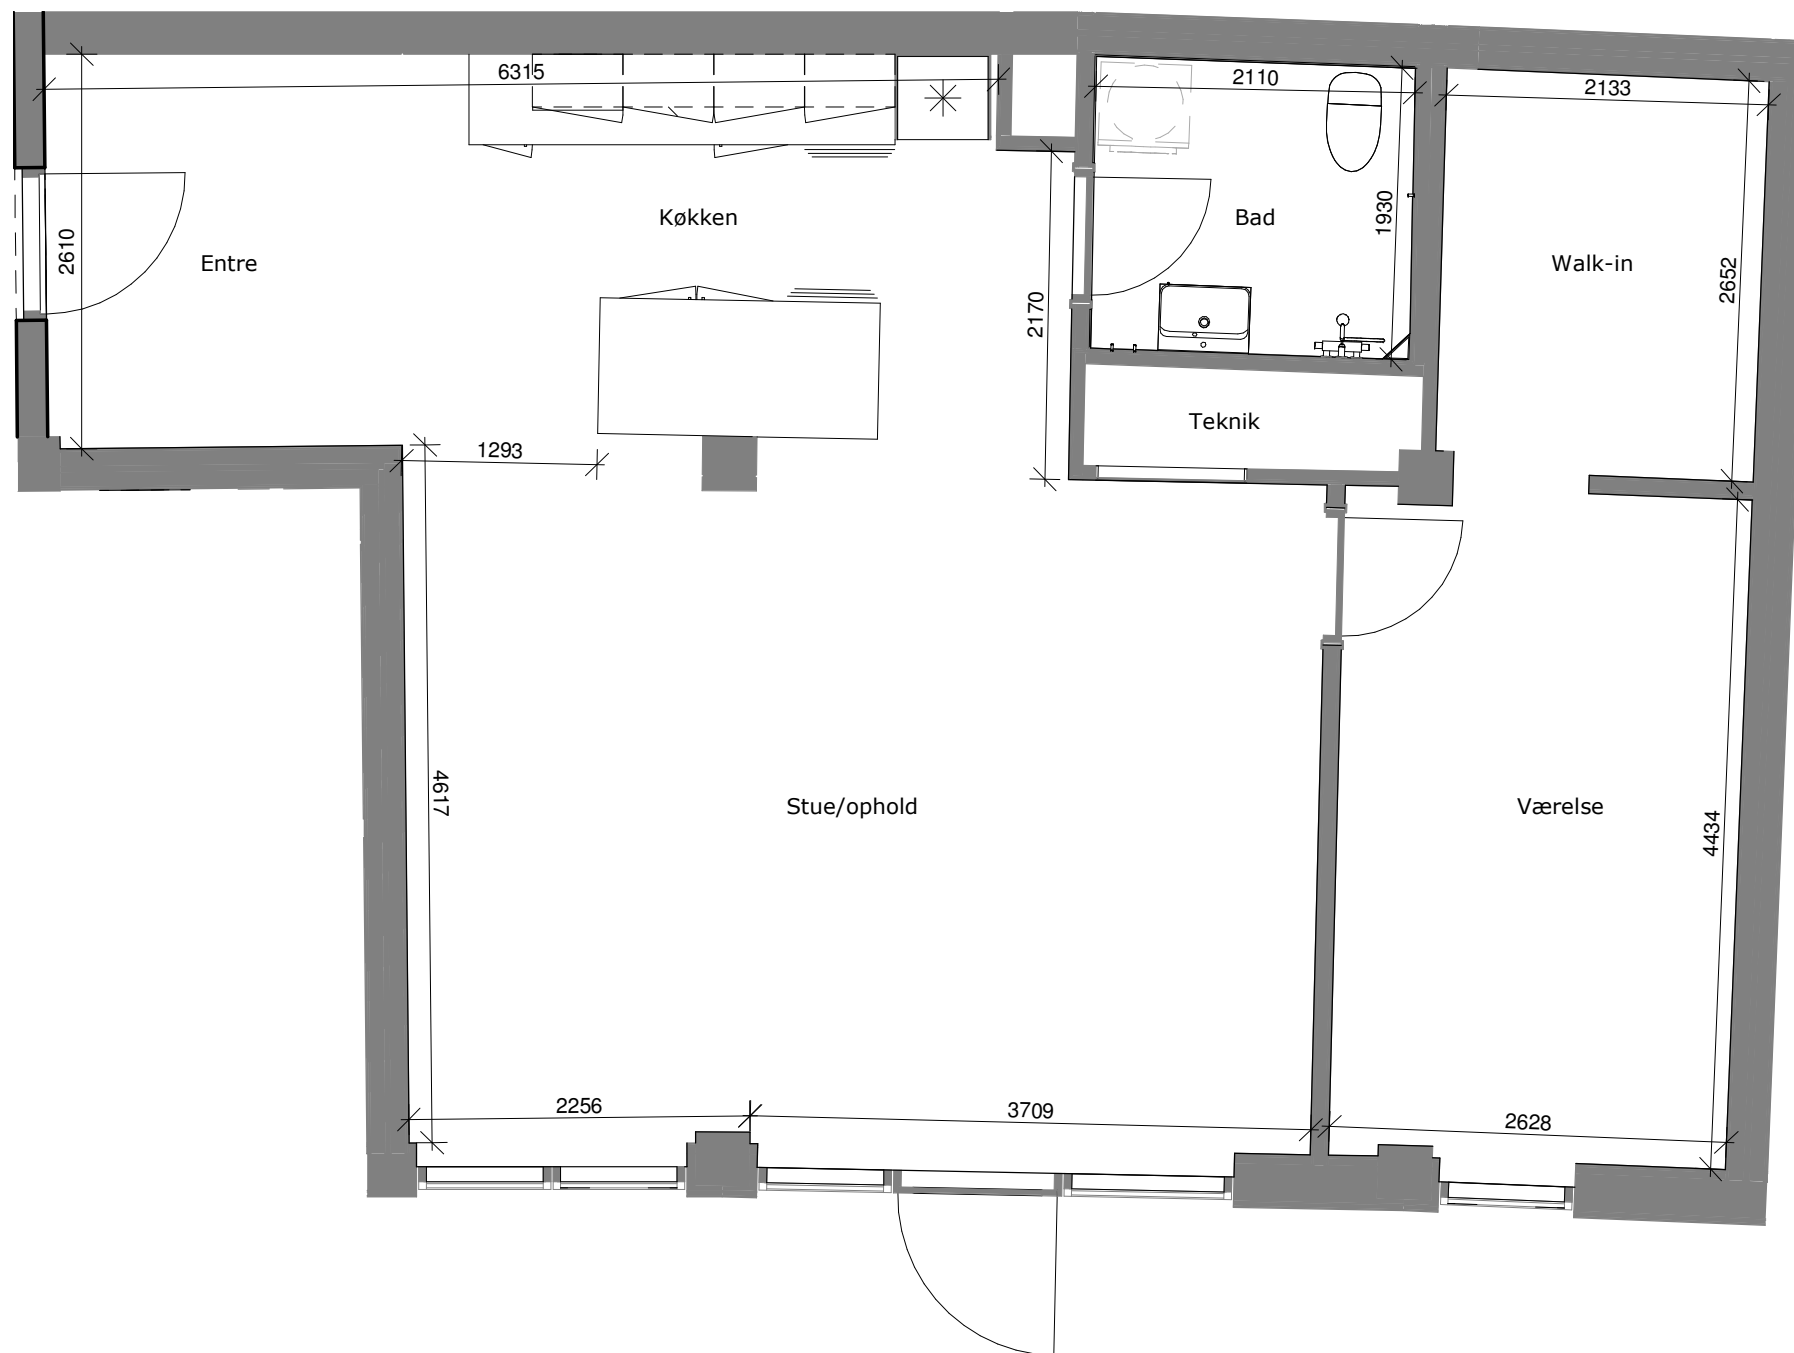

Adresse
Bytoften 23, st., lejl. 2

Brutto m²
87 m²


Mål på tegningen er vejledende
Tegningen er ikke målbar

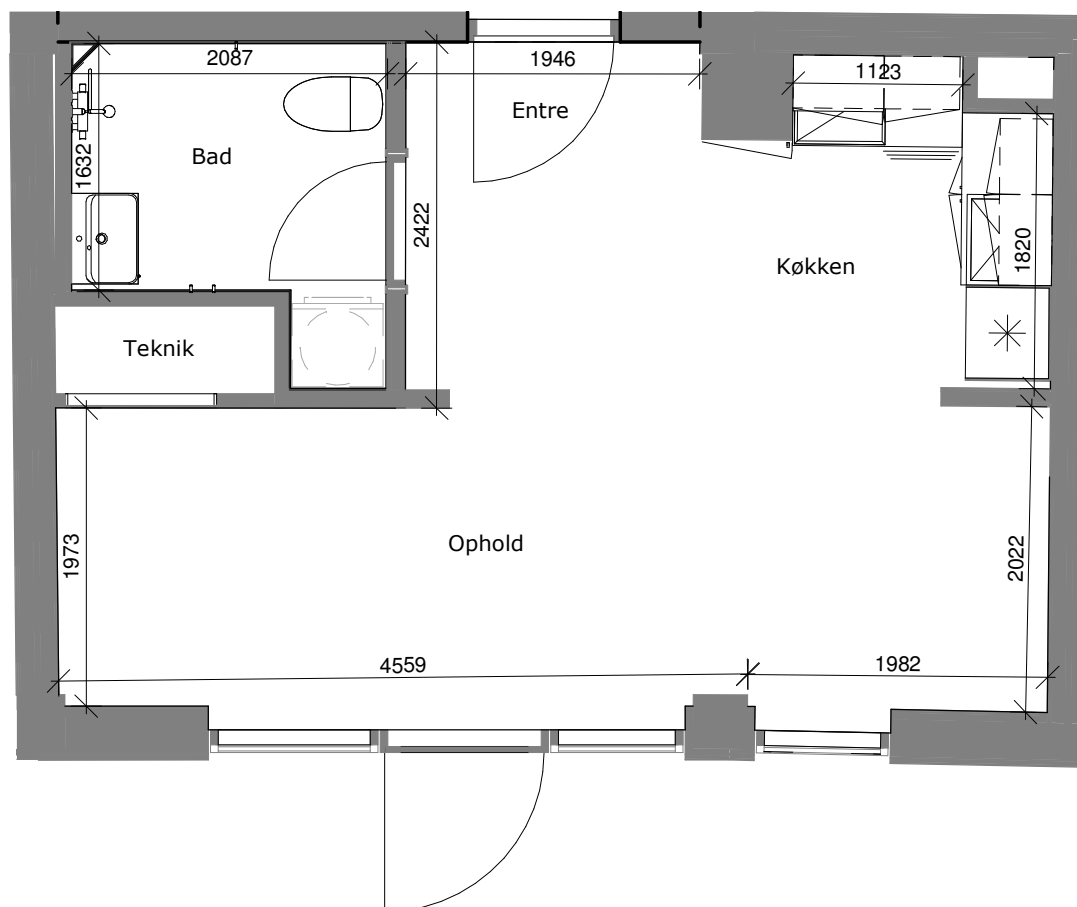

Adresse
Bytoften 23, st., lejl. 3

Brutto m²
44 m²


Mål på tegningen er vejledende
Tegningen er ikke målbar

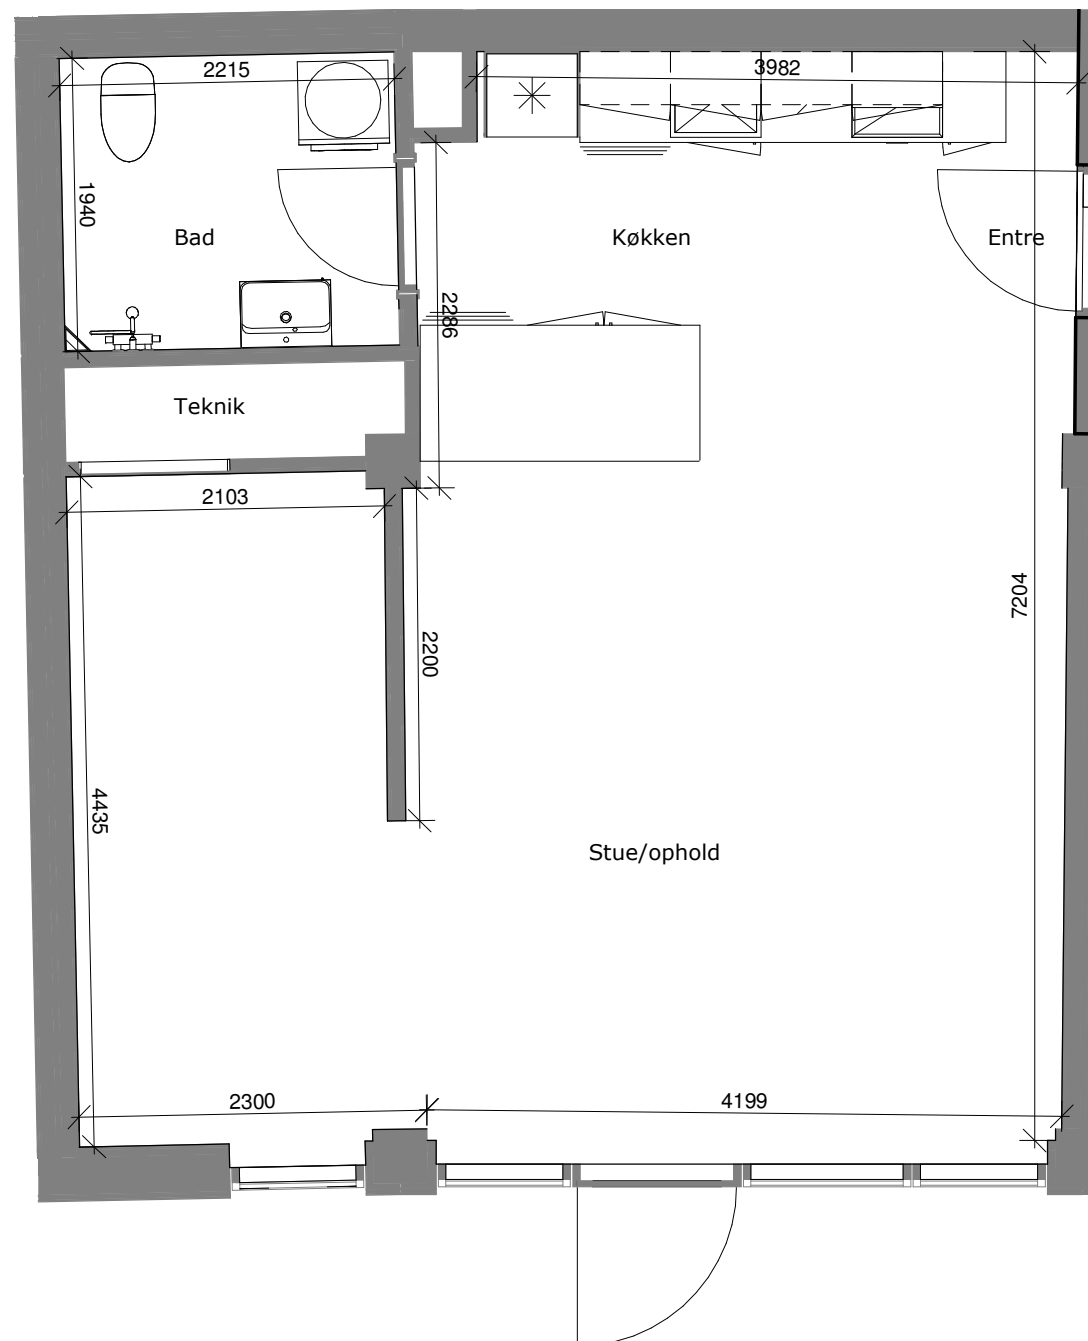

Adresse
Bytoften 23, st., lejl. 4

Brutto m²
63 m²


Mål på tegningen er vejledende
Tegningen er ikke målbar

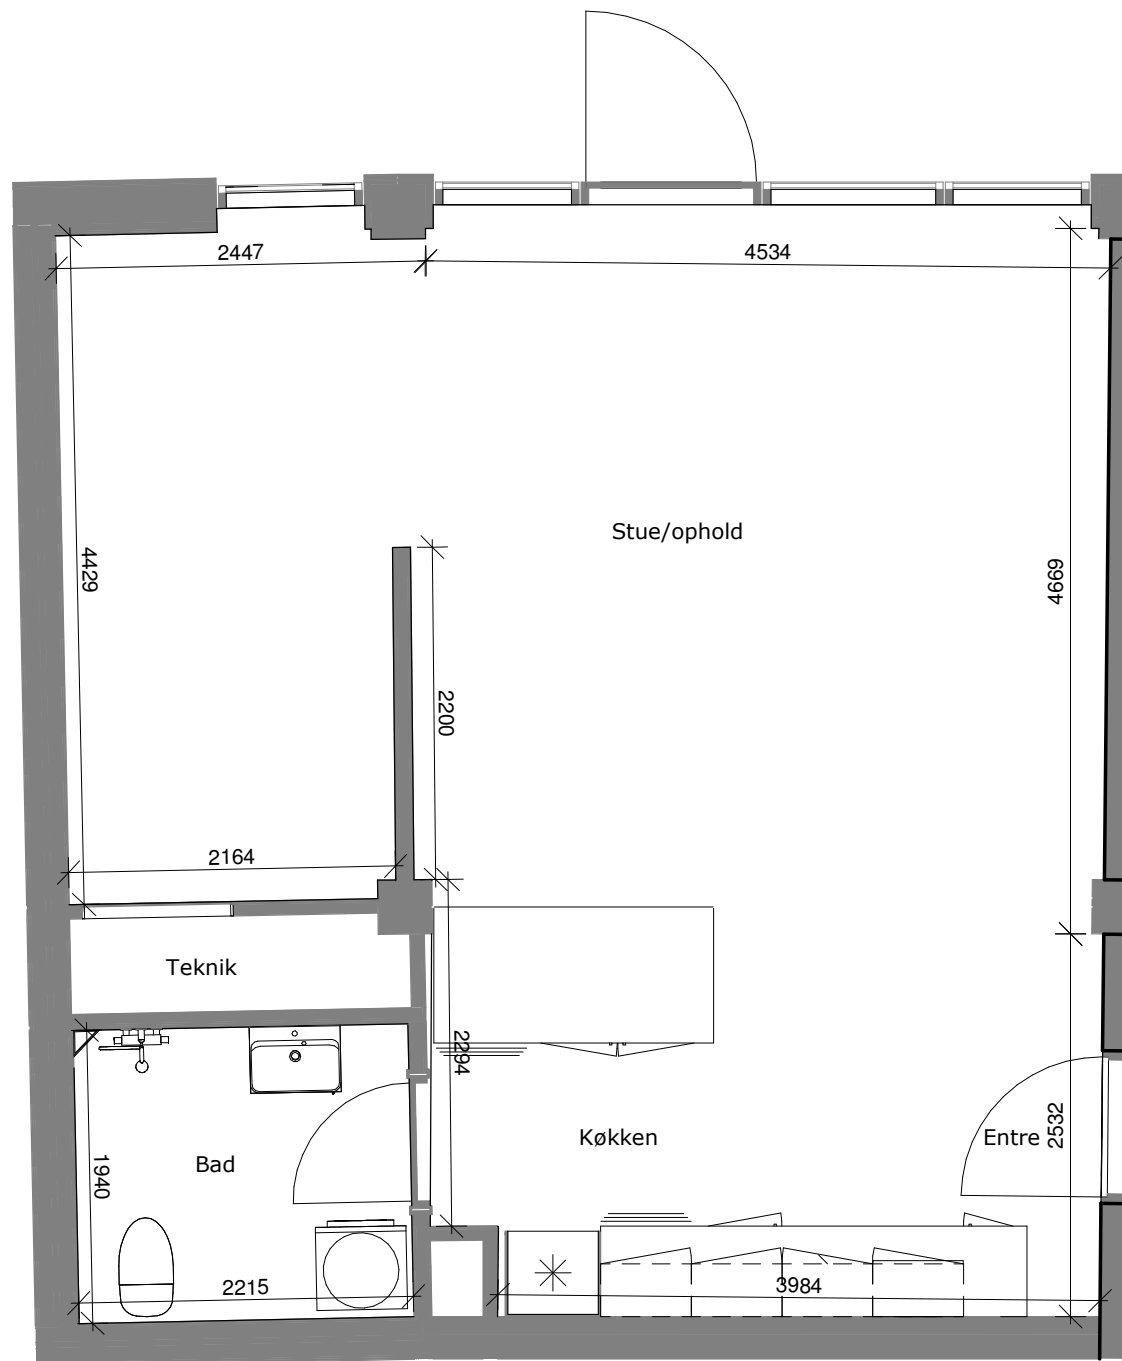

Adresse
Bytoften 23, st., lejl. 5


Brutto m²
66 m²

Mål på tegningen er vejledende
Tegningen er ikke målbar

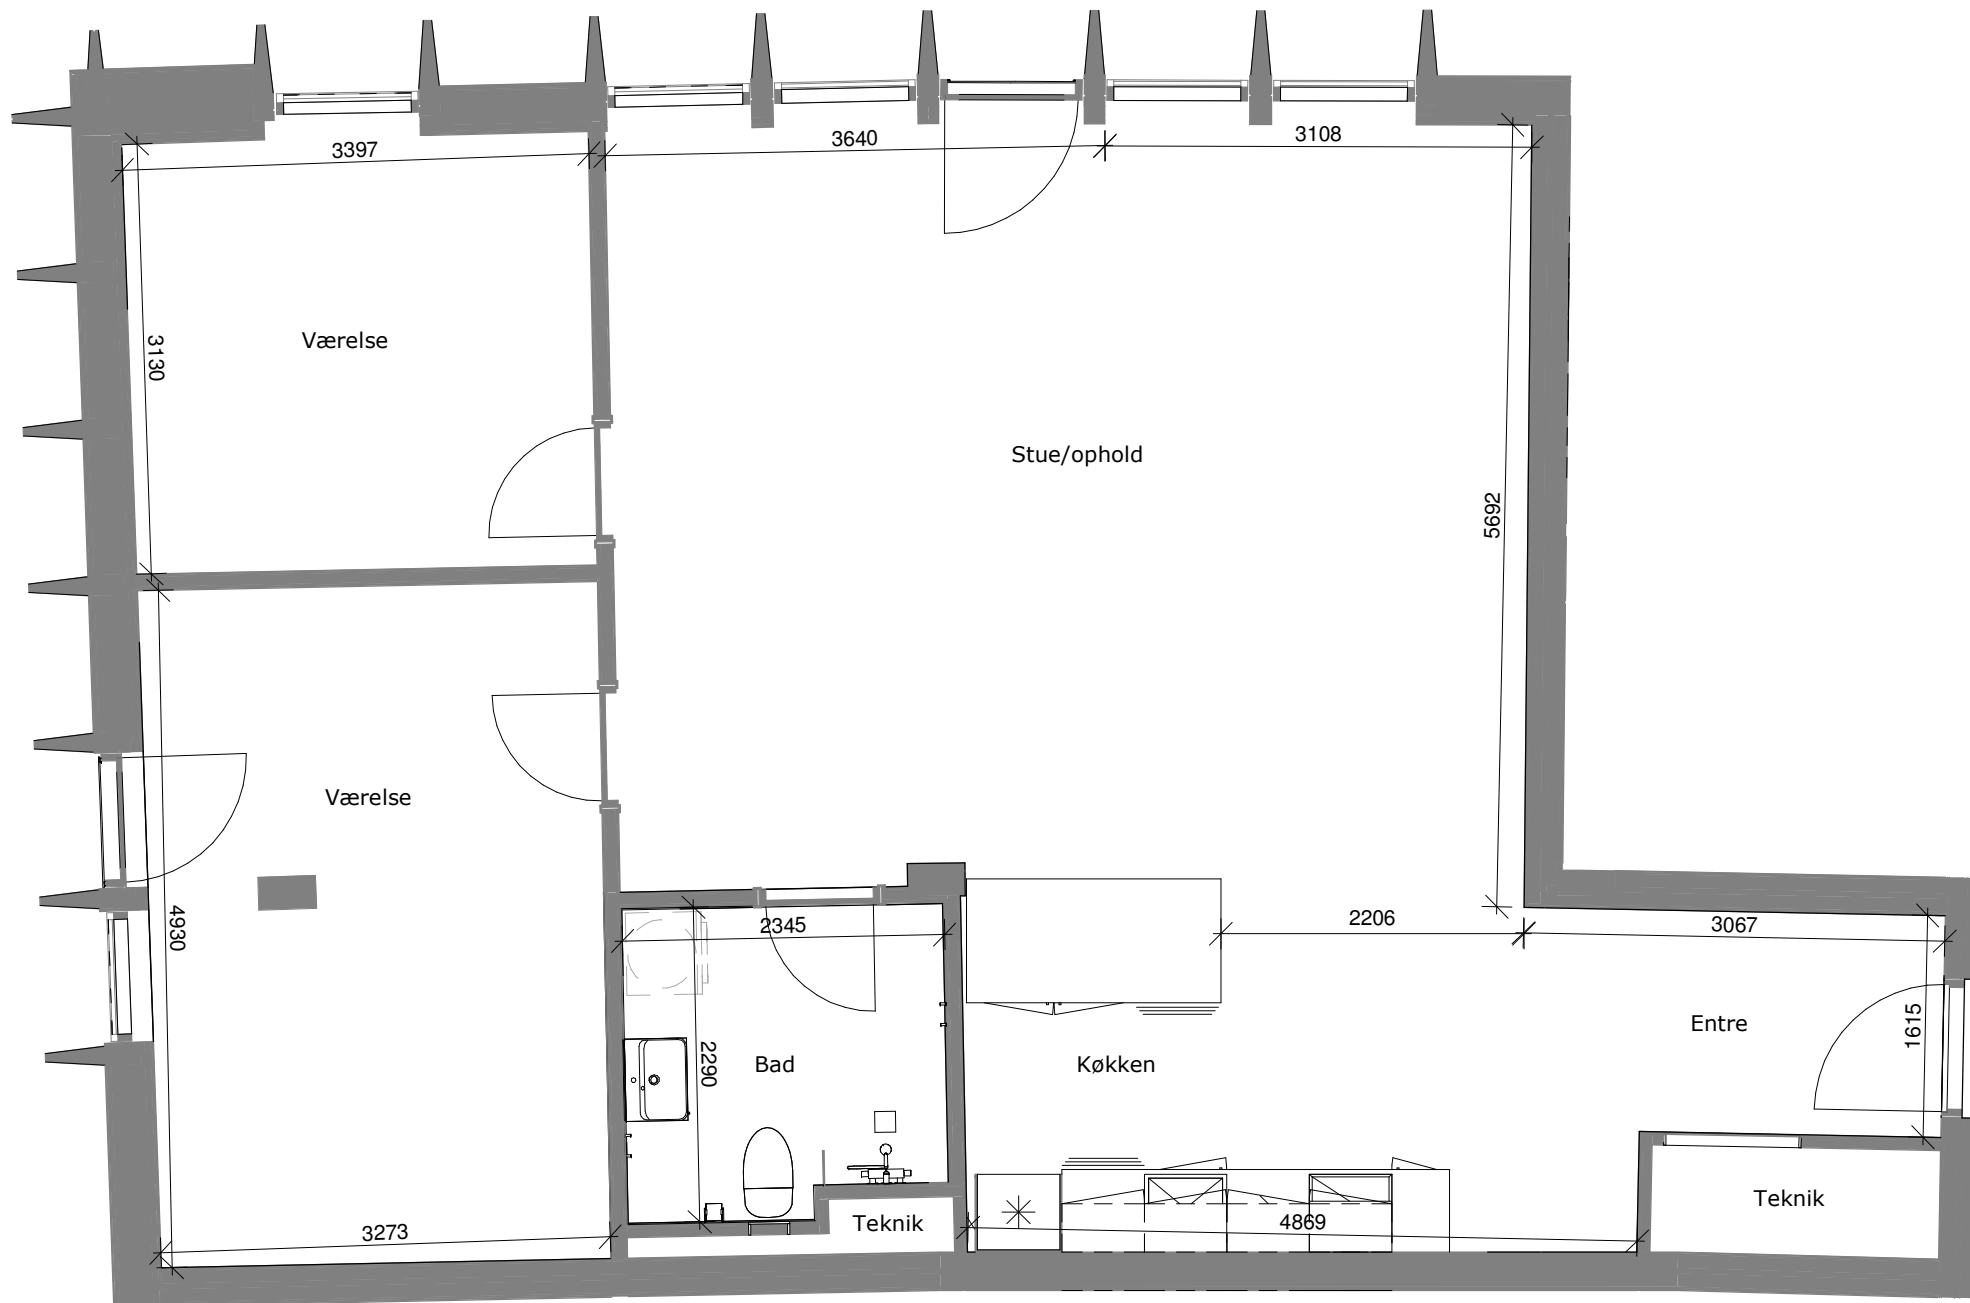


Adresse	Brutto m ²
Bytoften 21, 1. sal, lejl. 3	115 m ²
Bytoften 21, 2. sal, lejl. 3	115 m ²
Bytoften 25, 1. sal, lejl. 4	115 m ²
Bytoften 25, 2. sal, lejl. 4	115 m ²

Mål på tegningen er vejledende
Tegningen er ikke målbar

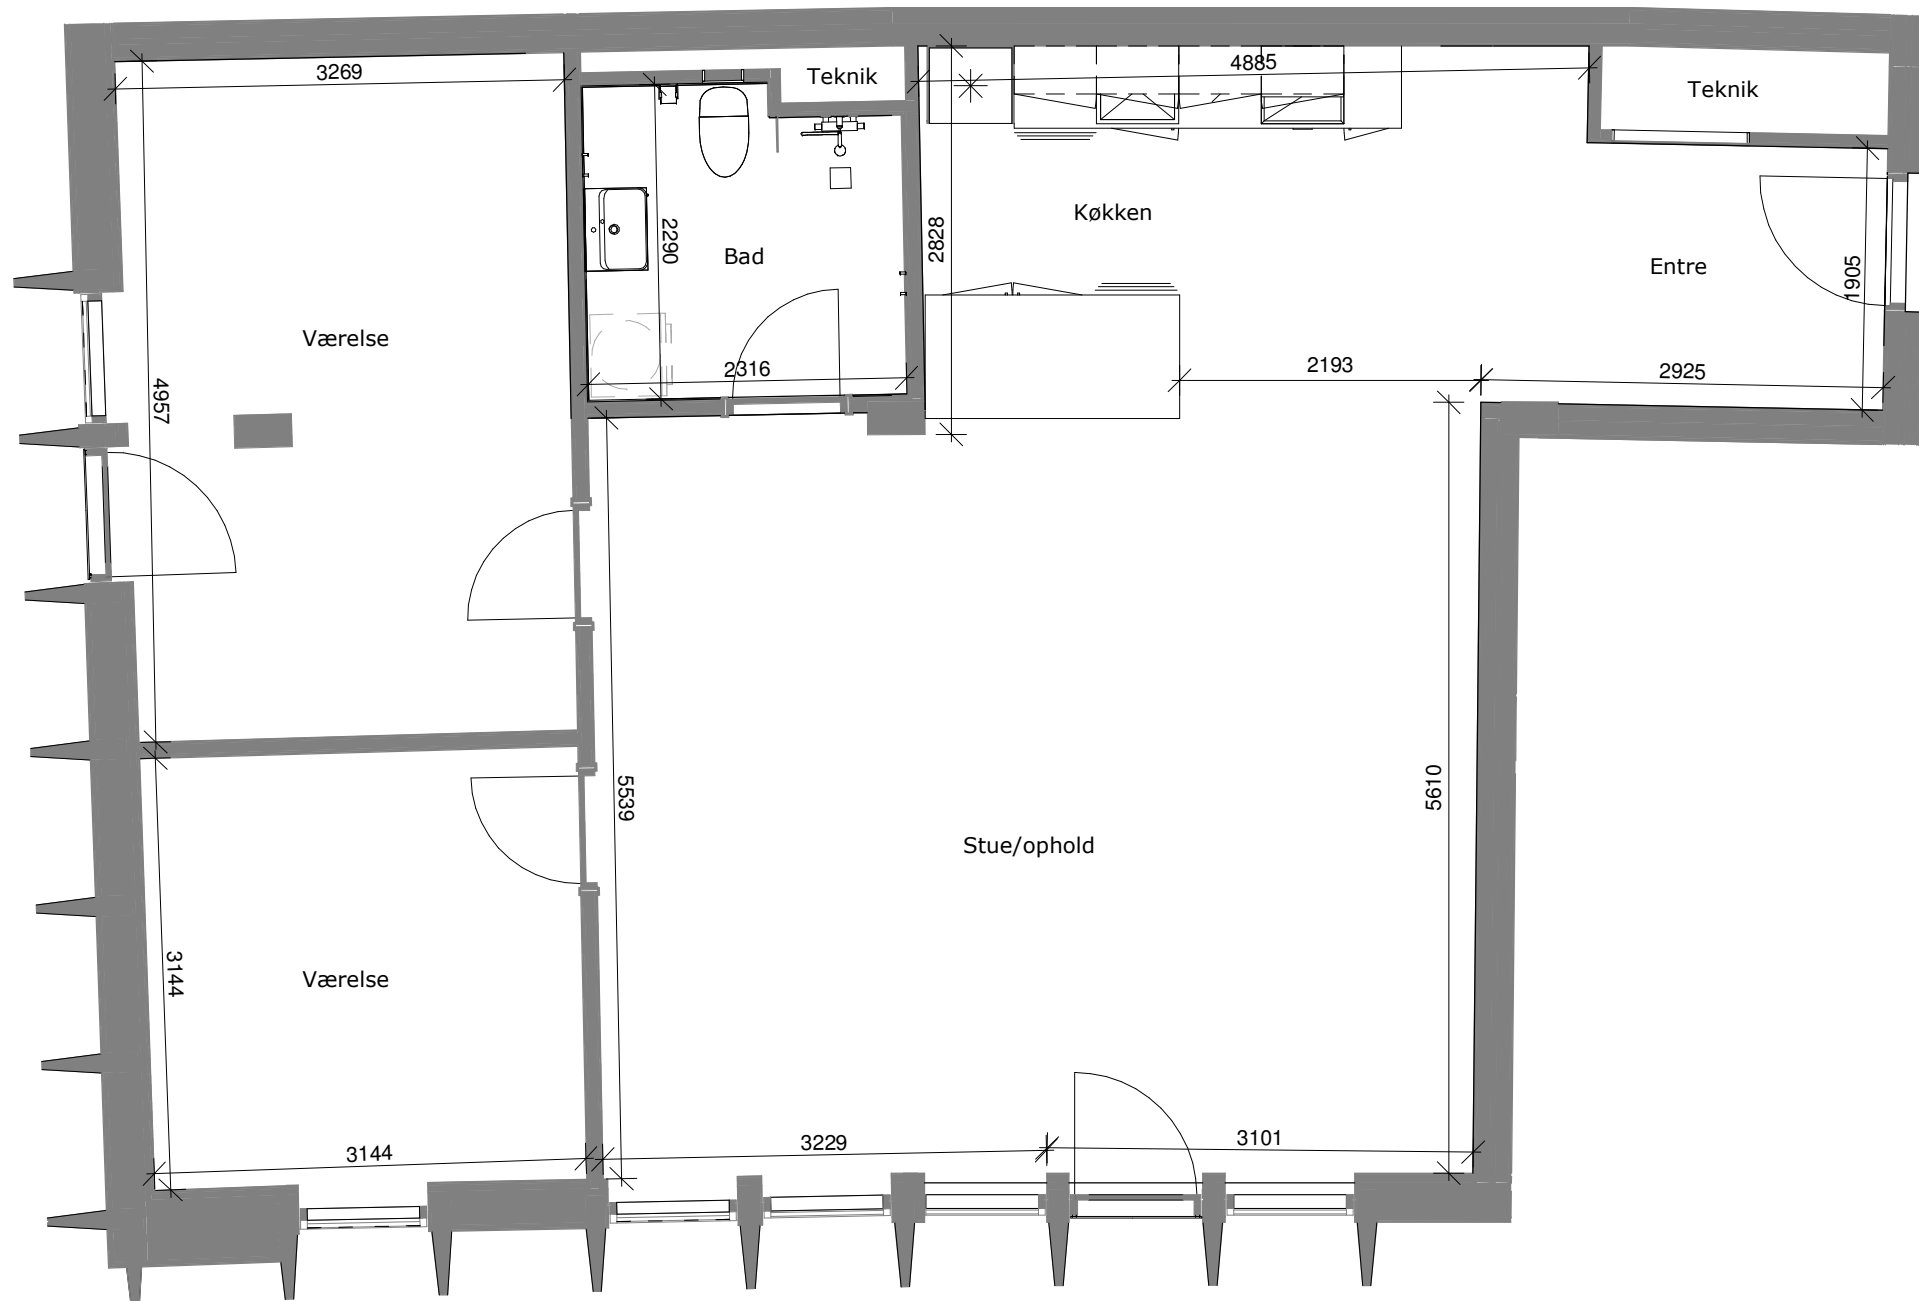

Adresse	Brutto m ²
Bytoften 21, 1. sal, lejl. 4	112 m ²
Bytoften 21, 2. sal, lejl. 4	112 m ²
Bytoften 25, 1. sal, lejl. 3	112 m ²
Bytoften 25, 2. sal, lejl. 3	112 m ²

Mål på tegningen er vejledende
Tegningen er ikke målbar

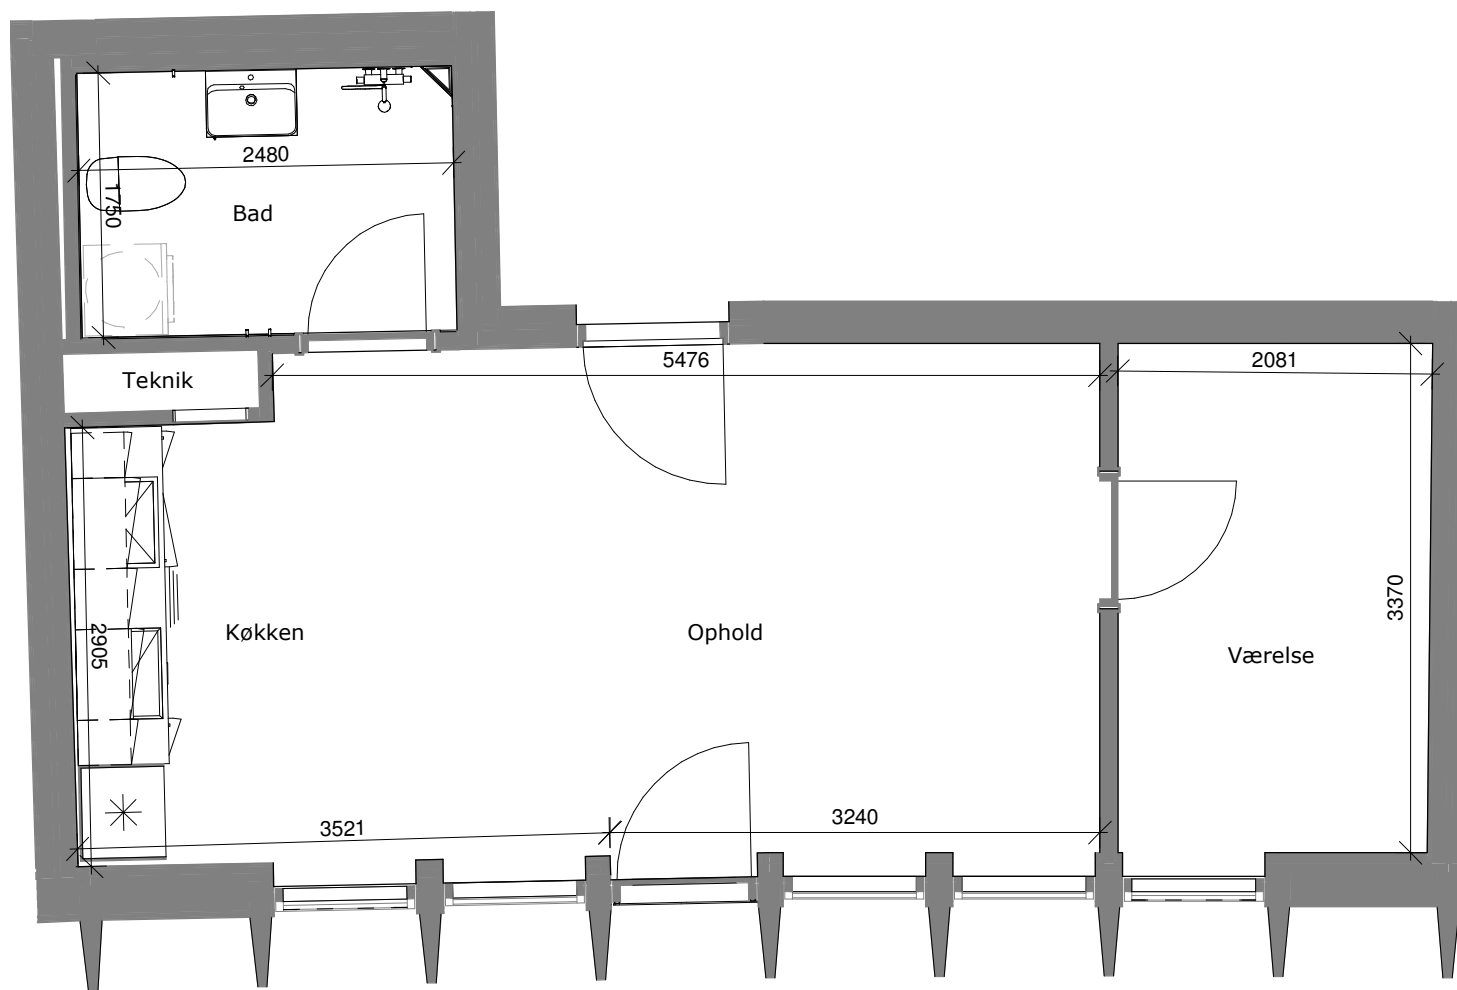


Adresse

Bytoften 21, 1. sal, lejl. 5
 Bytoften 21, 2. sal, lejl. 5
 Bytoften 25, 1. sal, lejl. 2
 Bytoften 25, 2. sal, lejl. 2

Brutto m²


57 m²
 57 m²
 57 m²
 57 m²

Mål på tegningen er vejledende
 Tegningen er ikke målbar

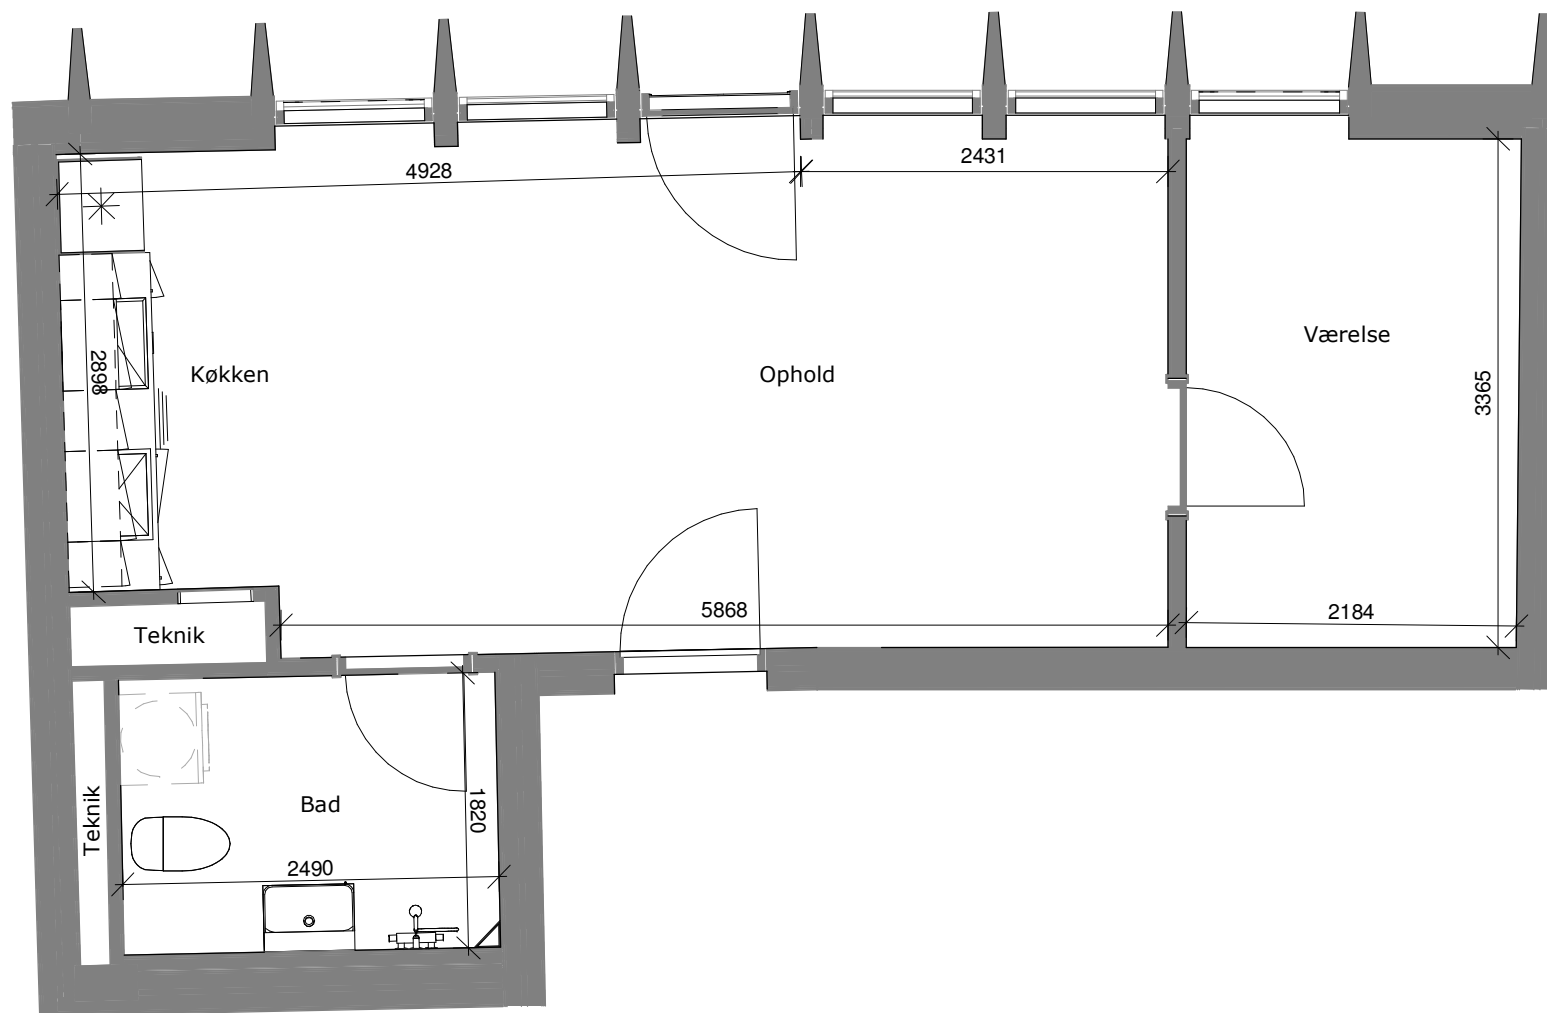

Adresse	Brutto m ²
Bytoften 21, 1. sal, lejl. 2	59 m ²
Bytoften 21, 2. sal, lejl. 2	59 m ²
Bytoften 25, 1. sal, lejl. 5	59 m ²
Bytoften 25, 2. sal, lejl. 5	59 m ²

Mål på tegningen er vejledende
Tegningen er ikke målbar

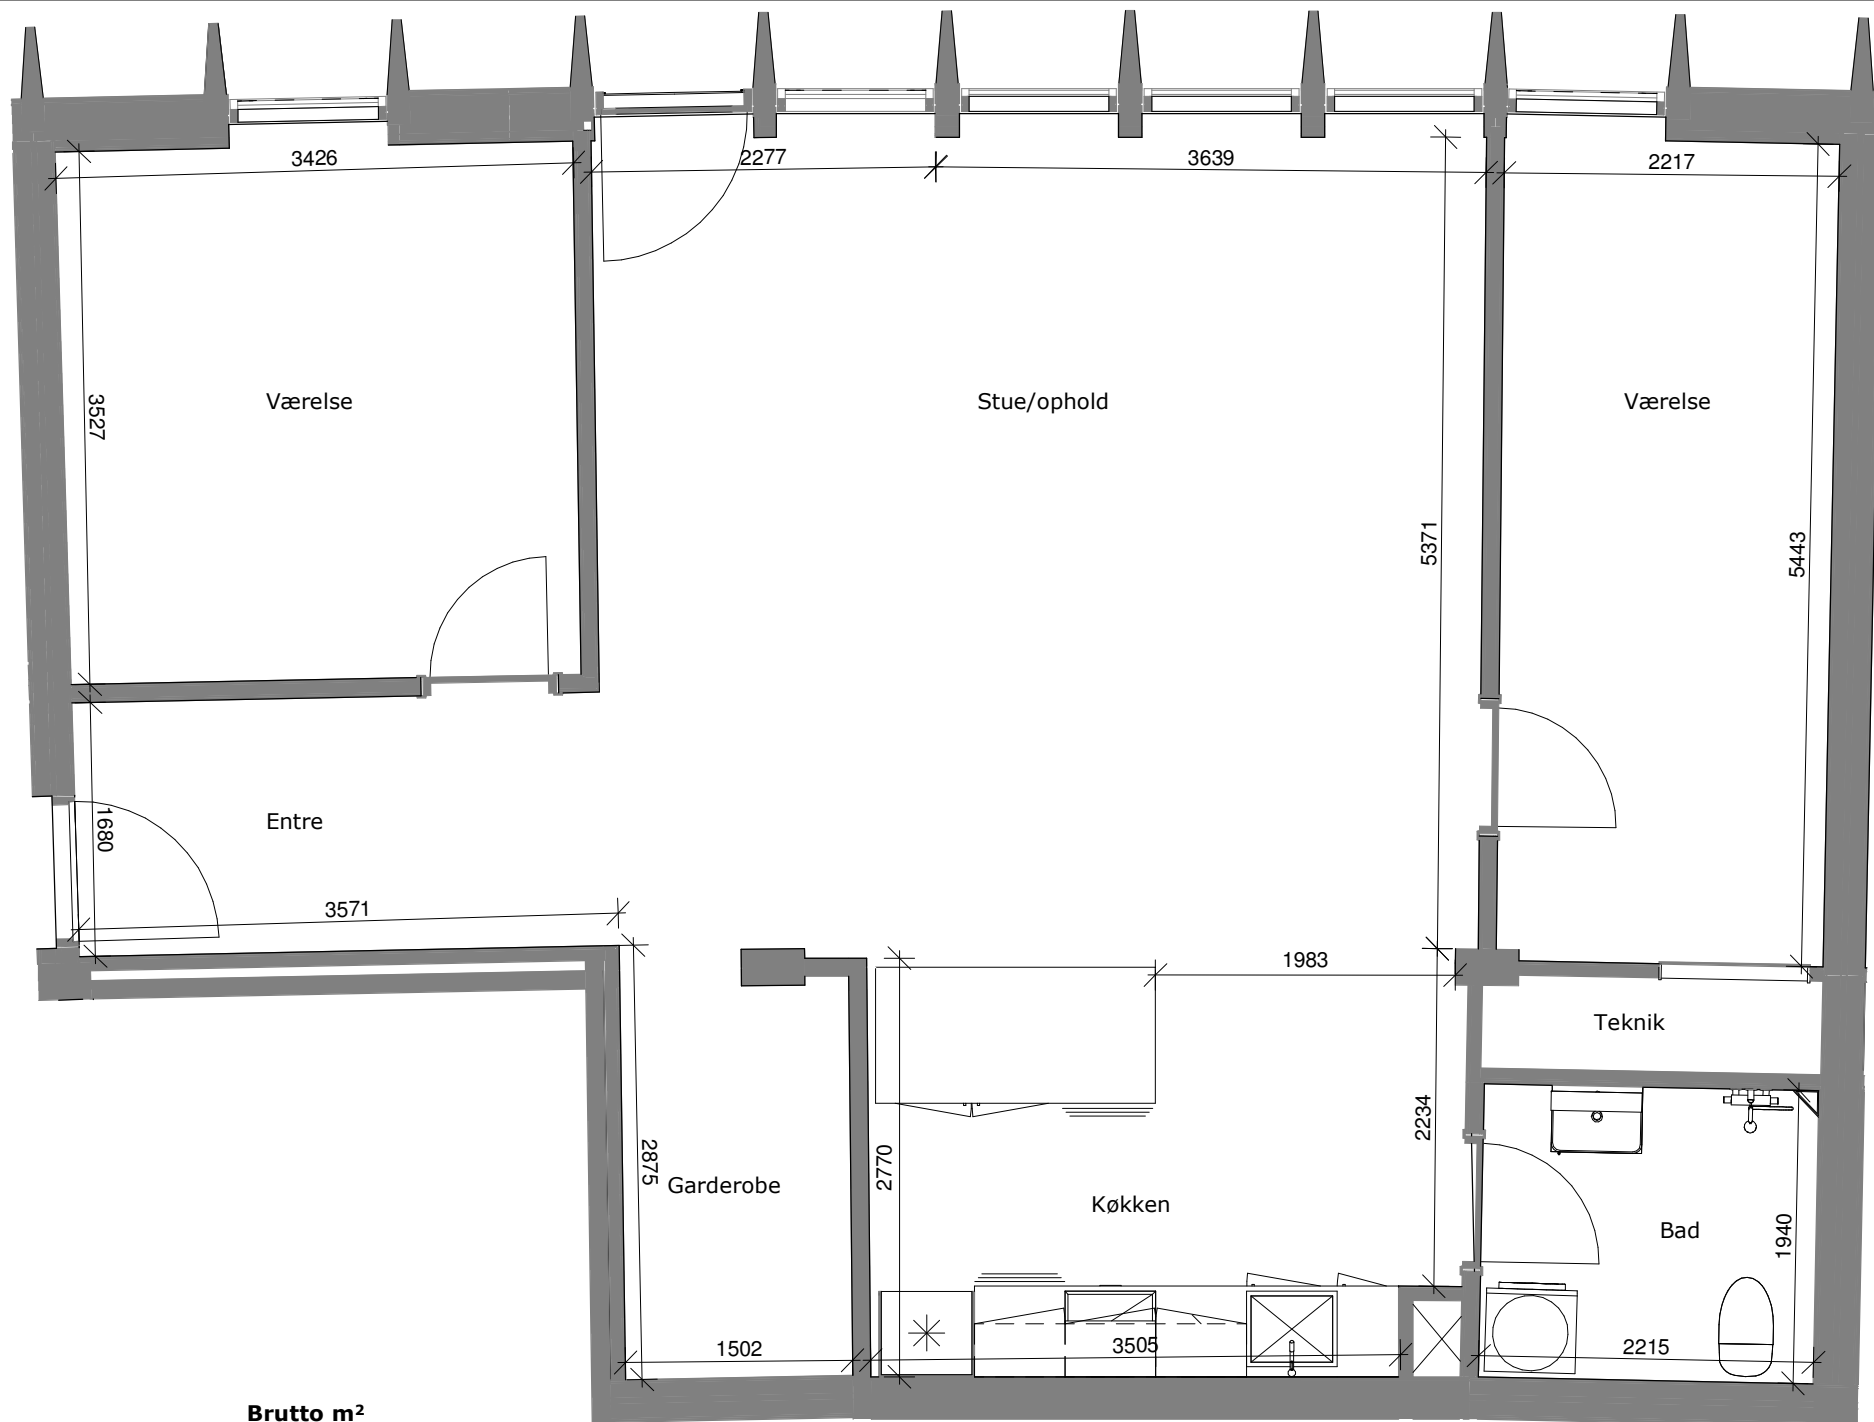


Adresse

Bytoften 21, 1. sal, lejl. 1
 Bytoften 25, 1. sal, lejl. 6
 Bytoften 25, 2. sal, lejl. 6

Brutto m²

109 m²
 109 m²
 109 m²

Mål på tegningen er vejledende
 Tegningen er ikke målbar

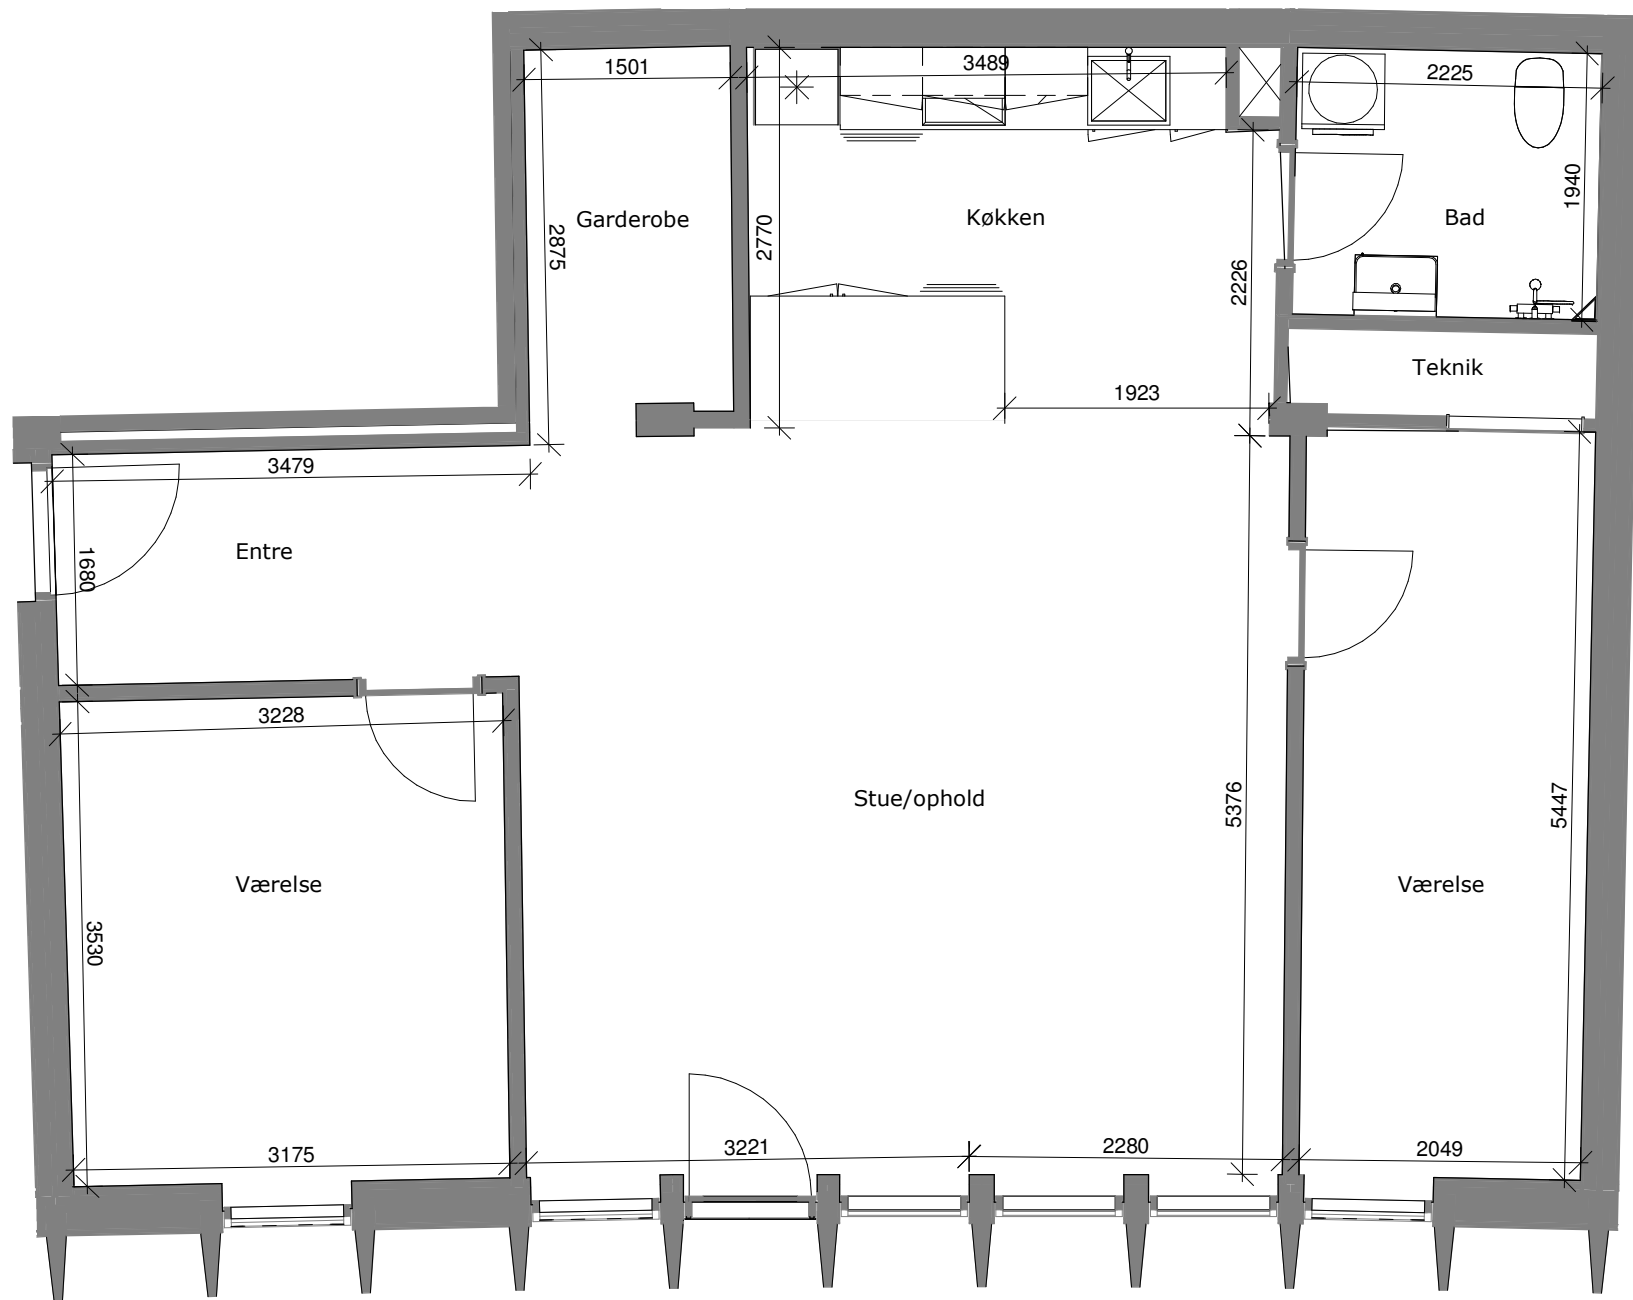


Adresse

Bytoften 21, 1. sal, lejl. 6
 Bytoften 25, 1. sal, lejl. 1
 Bytoften 25, 2. sal, lejl. 1

Brutto m²

105 m²
 105 m²
 105 m²

Mål på tegningen er vejledende
 Tegningen er ikke målbar

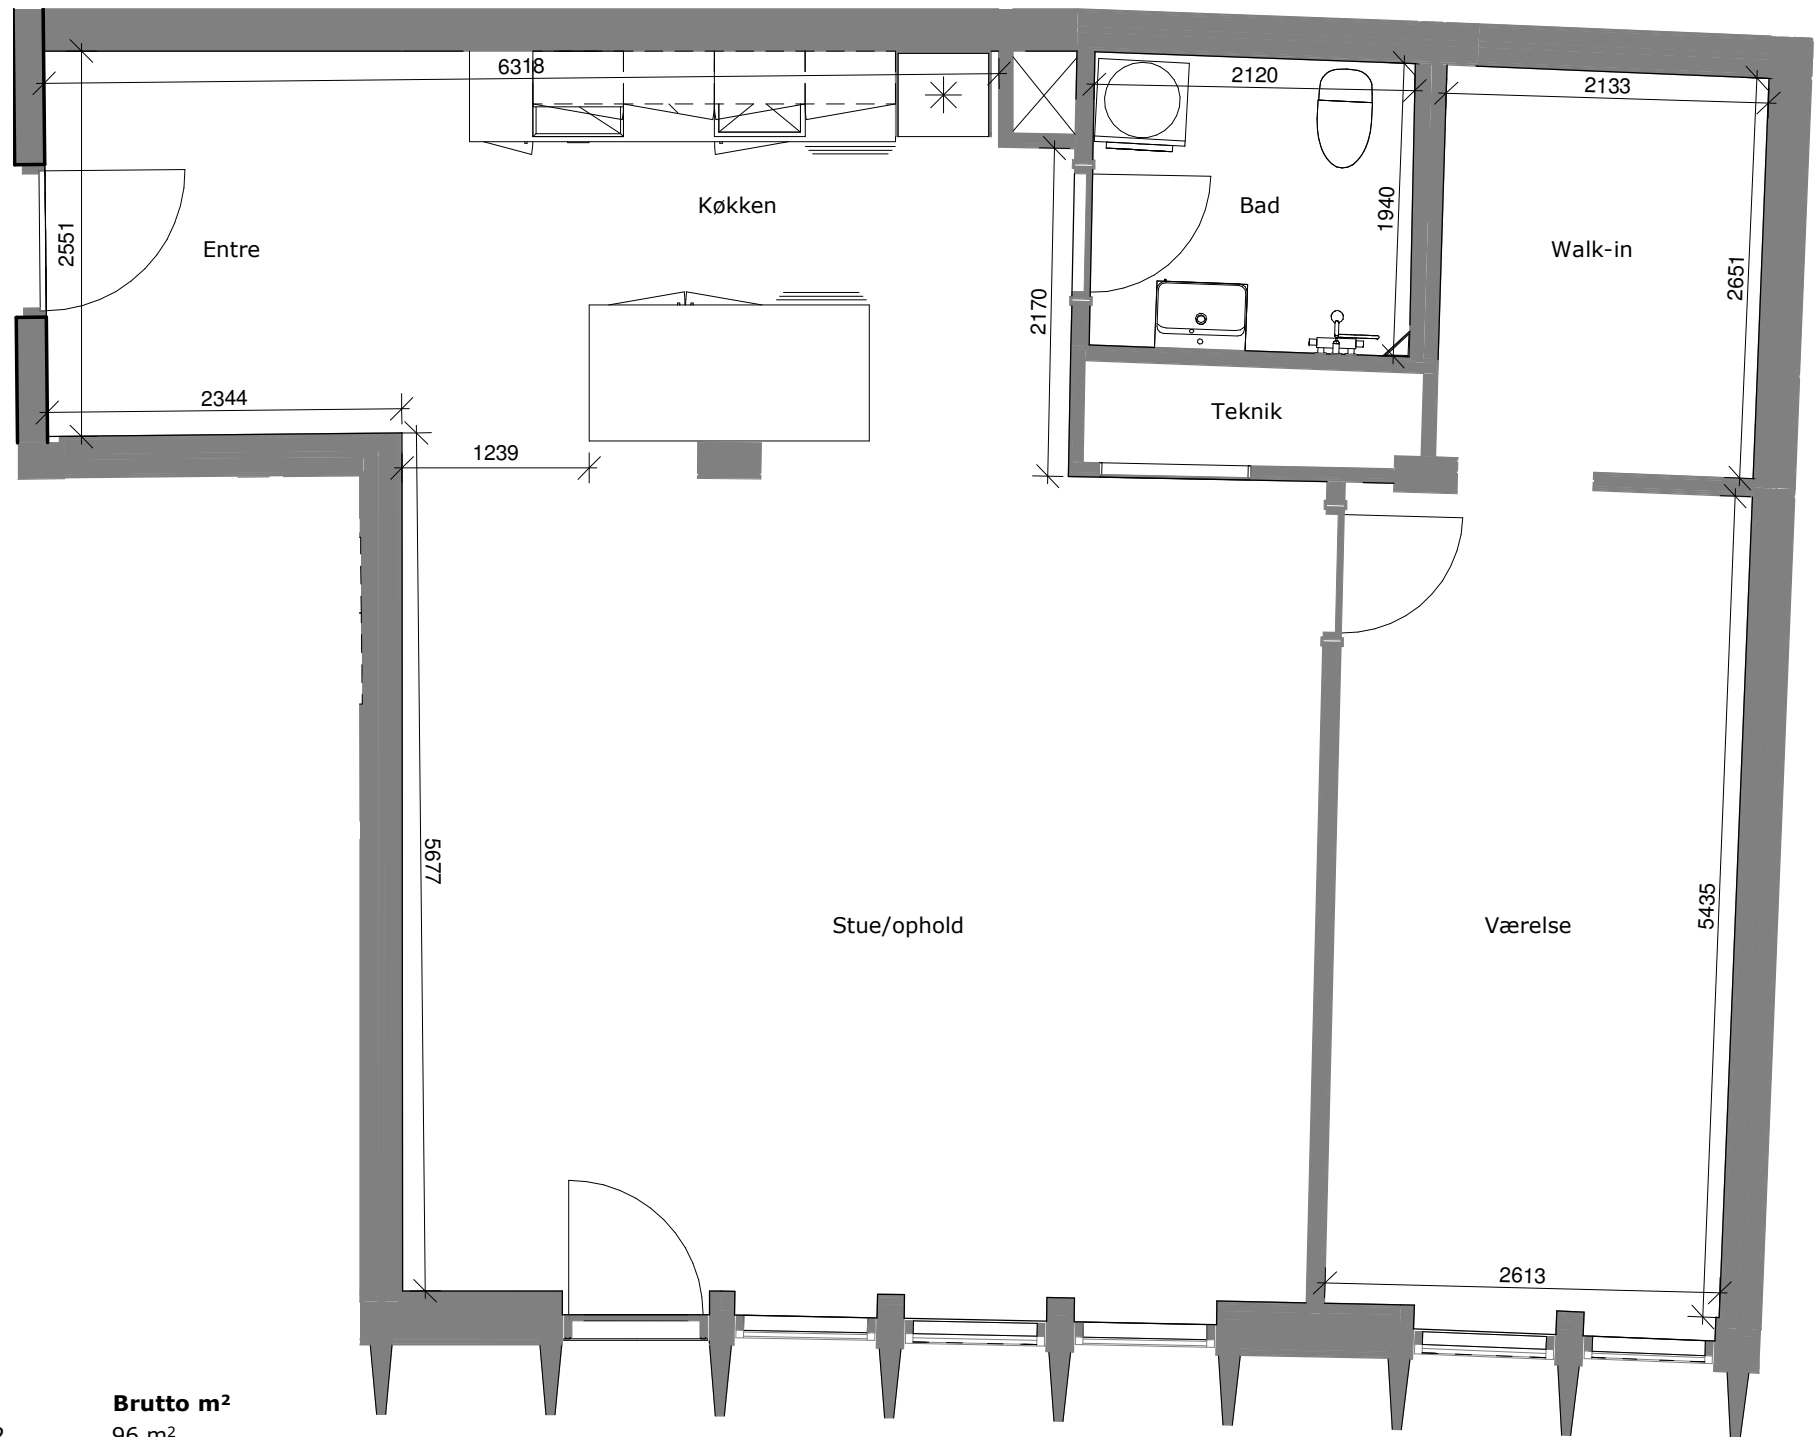


Adresse

Bytoften 23, 1. sal, lejl. 2
Bytoften 23, 2. sal, lejl. 2

Brutto m²

96 m²
96 m²

Mål på tegningen er vejledende
Tegningen er ikke målbar

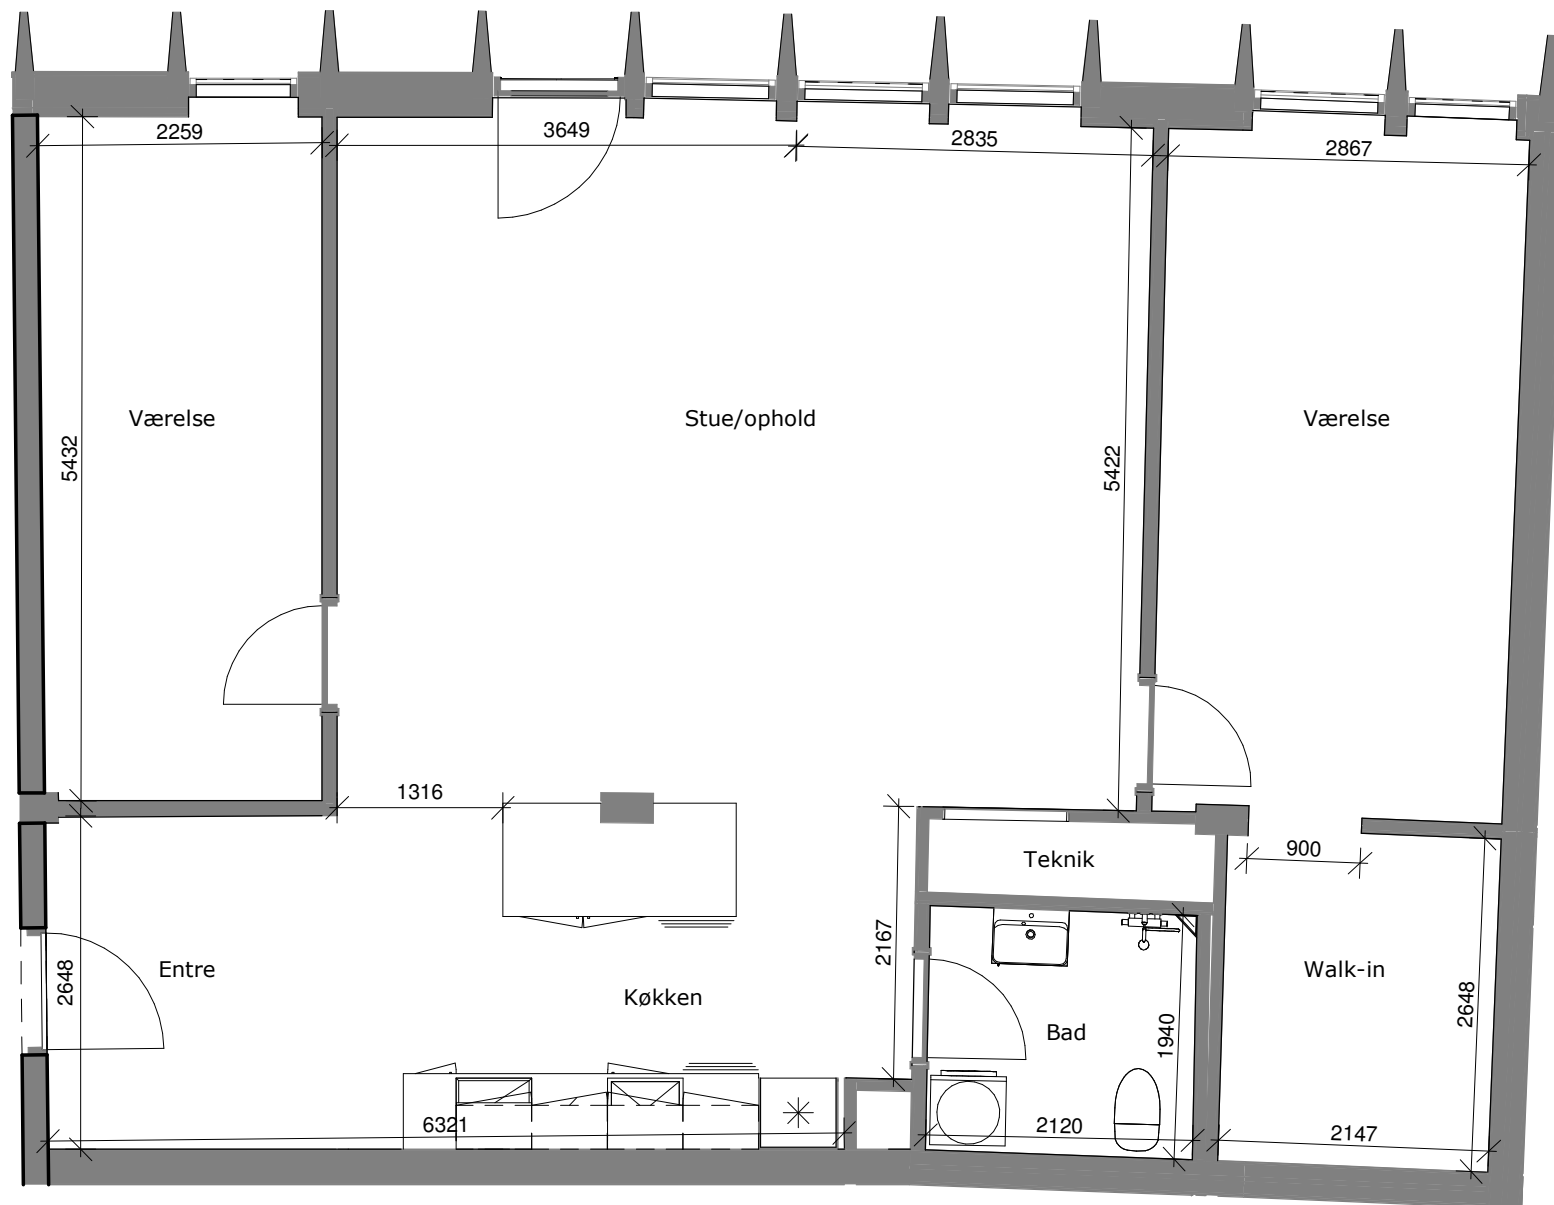

Adresse

Bytoften 23, 1. sal, lejl. 1
Bytoften 23, 2. sal, lejl. 1

Brutto m²

114 m²
114 m²

Mål på tegningen er vejledende
Tegningen er ikke målbar



Adresse

Bytoften 23, 1. sal, lejl. 3
Bytoften 23, 2. sal, lejl. 3

Brutto m²

50 m²
50 m²


Mål på tegningen er vejledende
Tegningen er ikke målbar

Adresse


Bytoften 23, 1. sal, lejl. 4
Bytoften 23, 2. sal, lejl. 4

Brutto m²

70 m²
70 m²

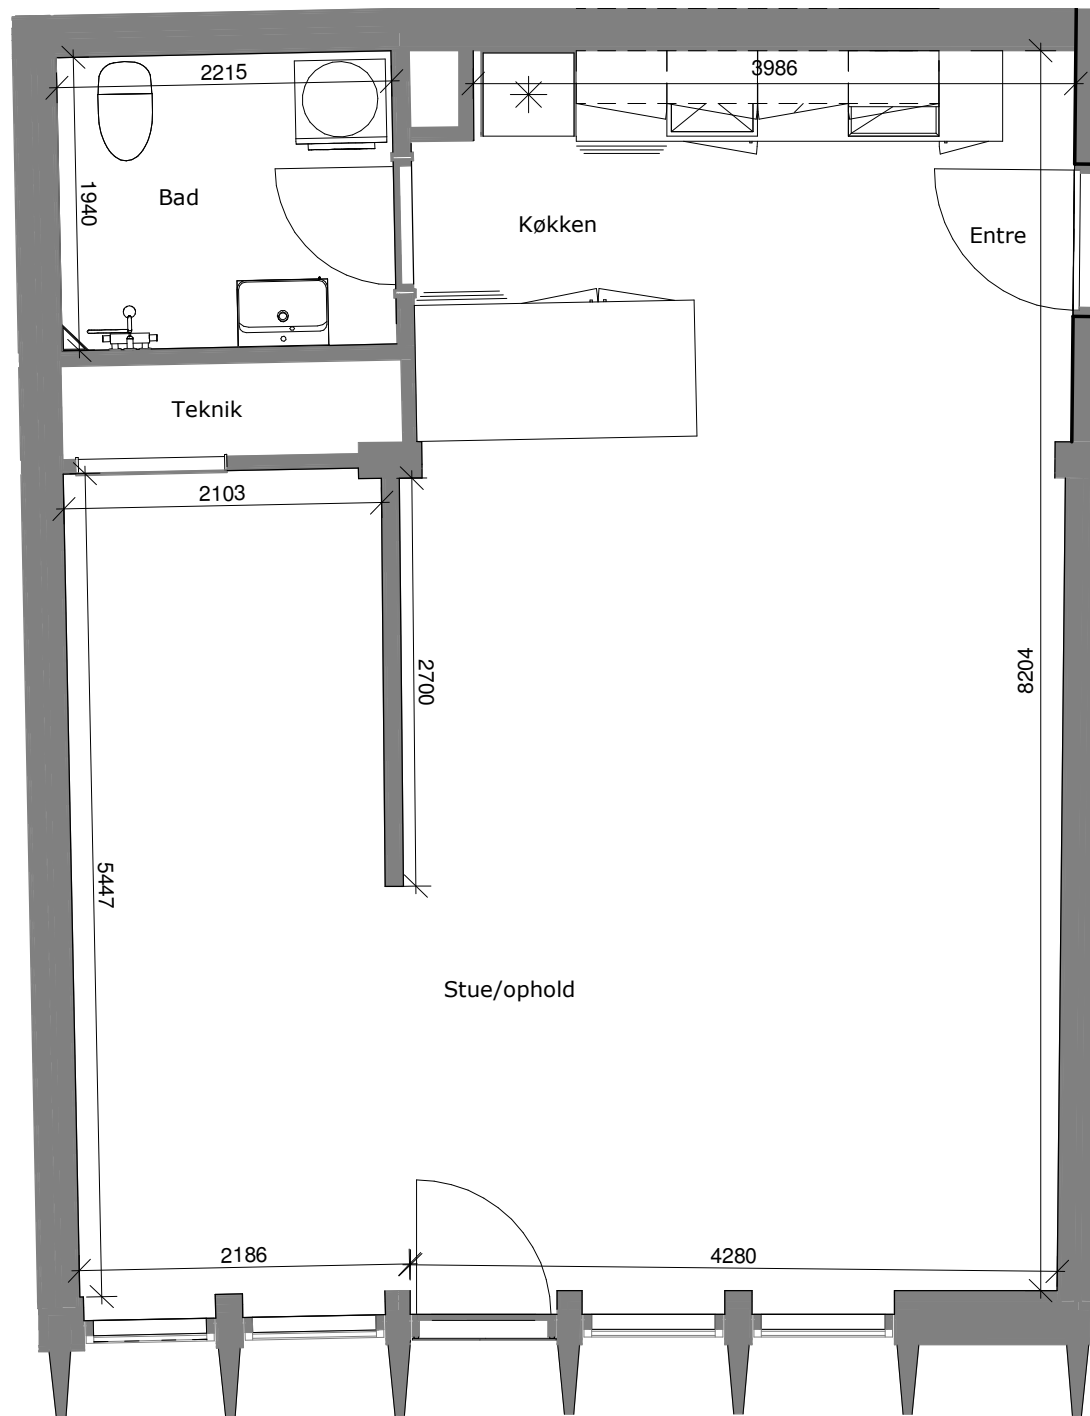

Mål på tegningen er vejledende
Tegningen er ikke målbar

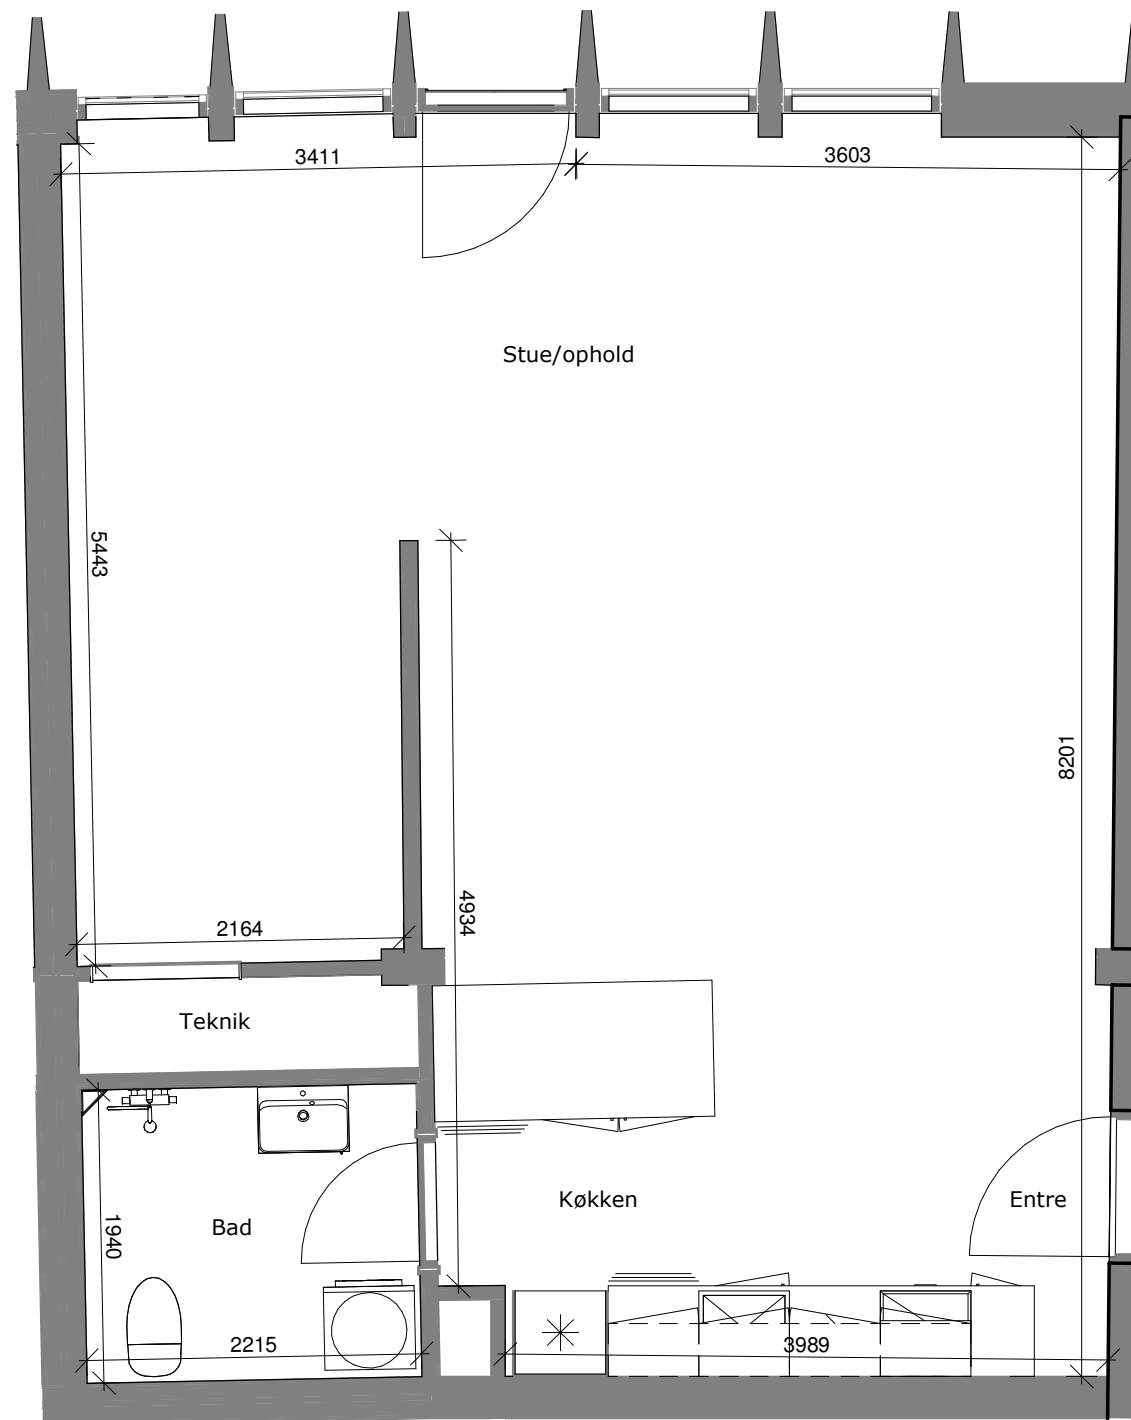


Adresse

Bytoften 23, 1. sal, lejl. 5
Bytoften 23, 2. sal, lejl. 5

Brutto m²

73 m²
73 m²


Mål på tegningen er vejledende
Tegningen er ikke målbar

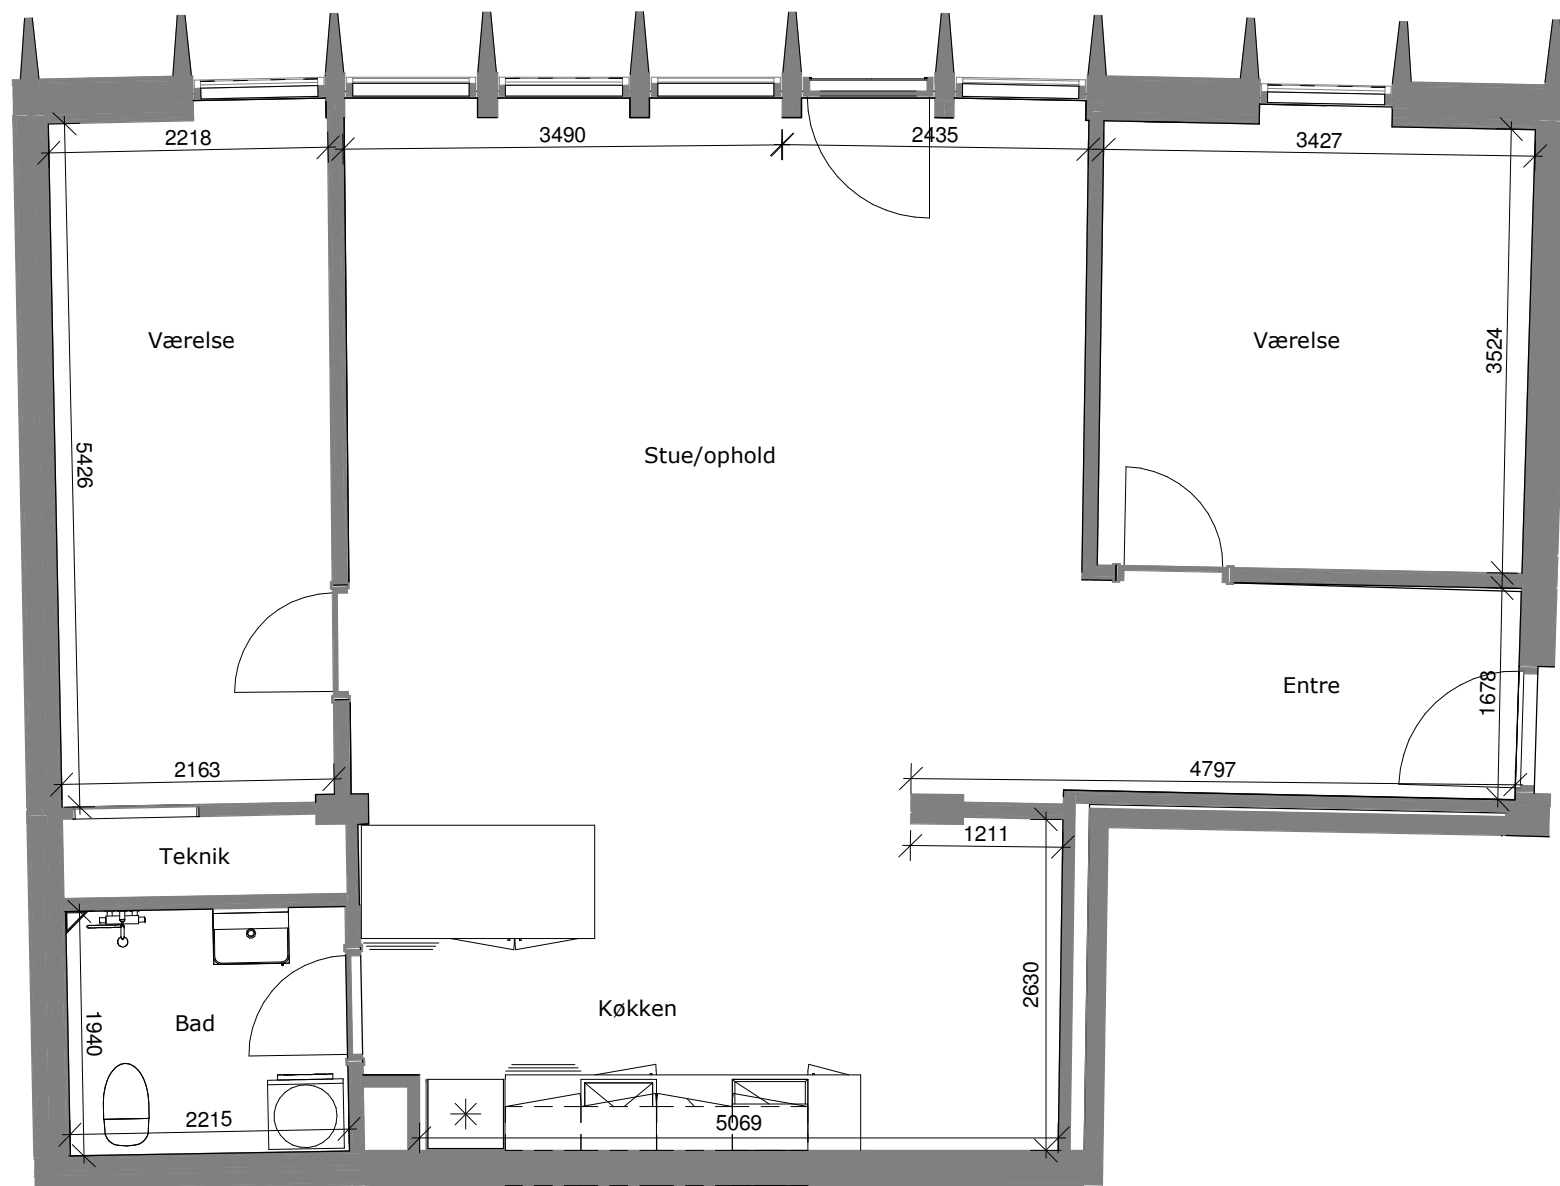

Adresse
Bytoften 21, 2. sal, lejl. 1

Brutto m²
109 m²

Mål på tegningen er vejledende
Tegningen er ikke målbar

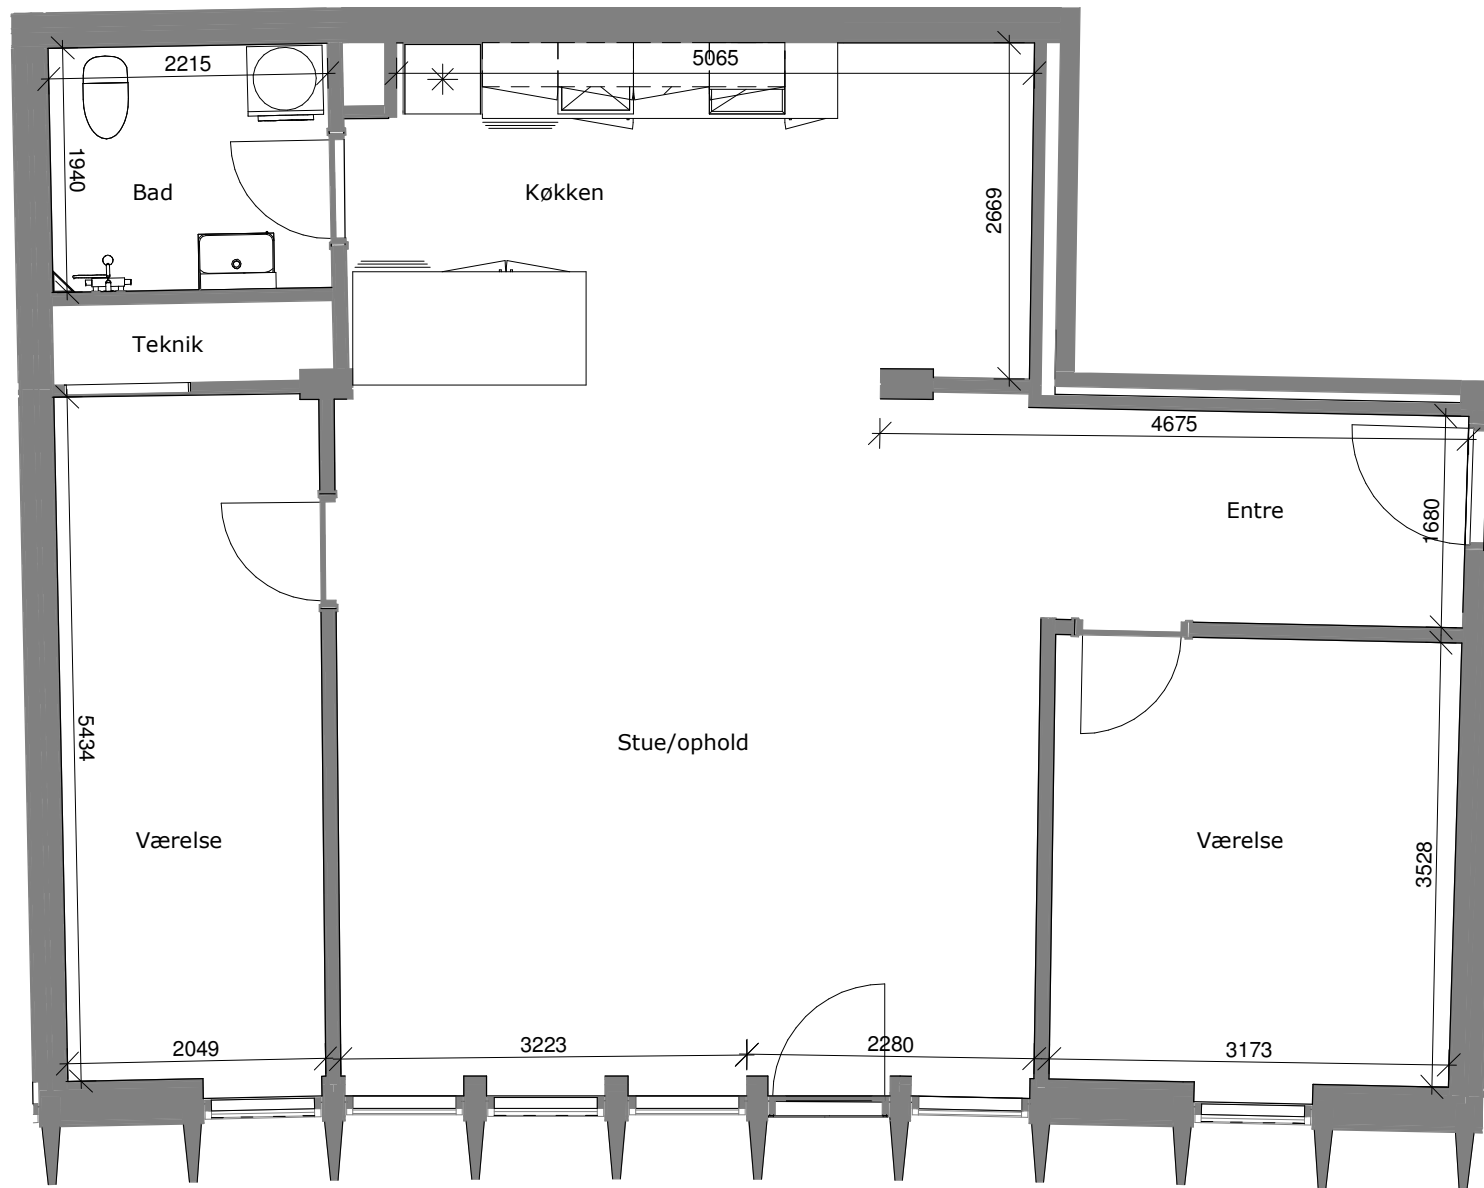

Adresse
Bytoften 21, 2. sal, lejl. 6

Brutto m²
105 m²

Mål på tegningen er vejledende
Tegningen er ikke målbar