


**Adresse**  
 Bytoften 21, st., lejl. 1  
 Bytoften 25, st., lejl. 4

**Brutto m<sup>2</sup>**  
 115 m<sup>2</sup>  
 115 m<sup>2</sup>

Bytoften 21, st., lejl. 1  
 Er spejlvendt til højre ifh. til denne.  
 Mål på tegningen er vejledende  
 Tegningen er ikke målbar

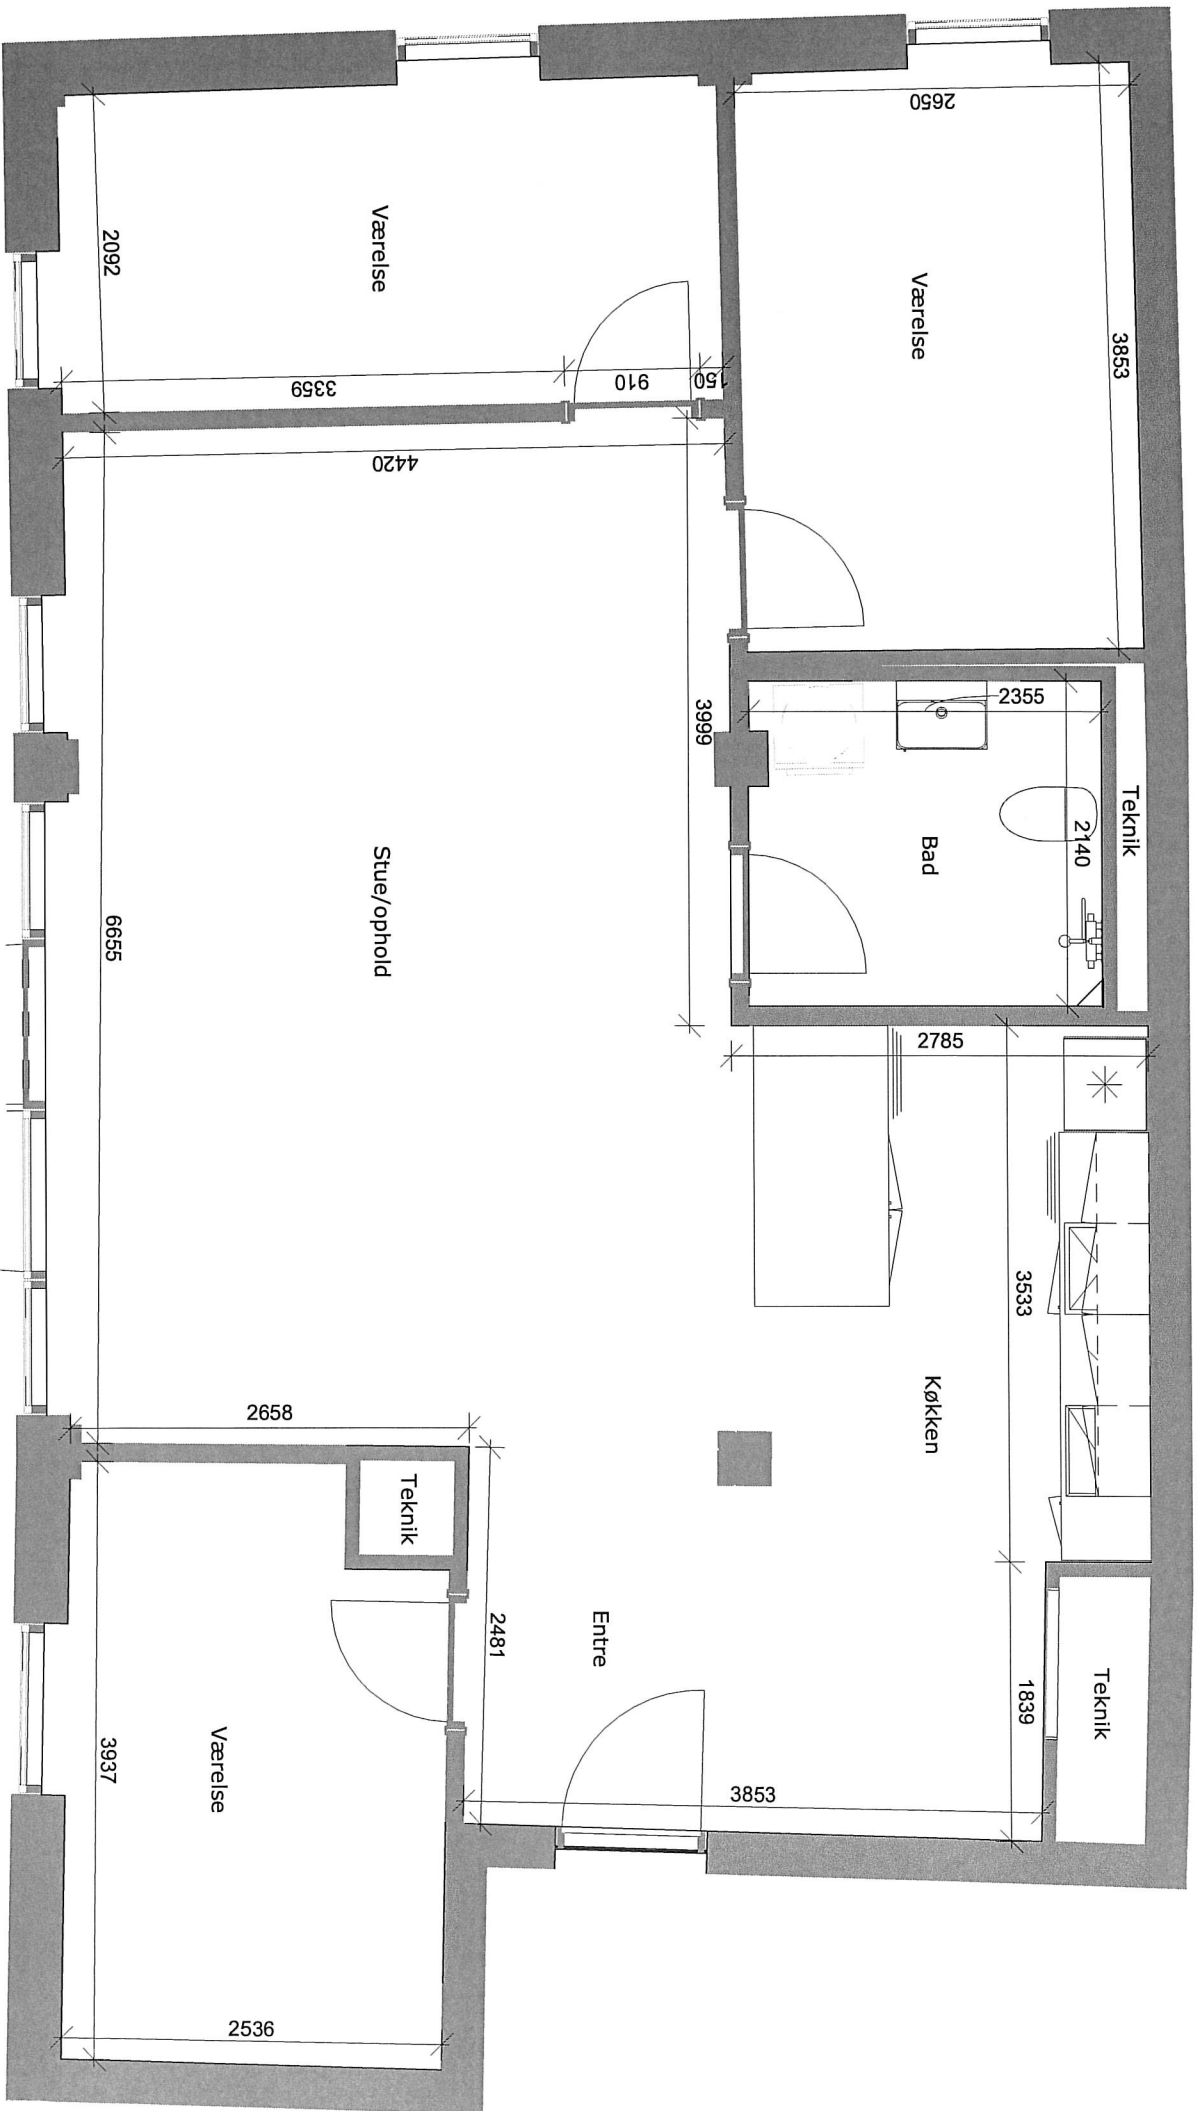

**Adresse**

Bytoften 21, st., lejl. 2  
 Bytoften 25, st., lejl. 3


**Brutto m<sup>2</sup>**

115 m<sup>2</sup>  
 115 m<sup>2</sup>

Dørplacering i Bytoften 25, st., lejl. 3

Dørplacering i Bytoften 21, st., lejl. 2

Bytoften 21, st., lejl. 2  
 Er spejlvendt til højre ifh. til denne.  
 Mål på tegningen er vejledende  
 Tegningen er ikke målbar

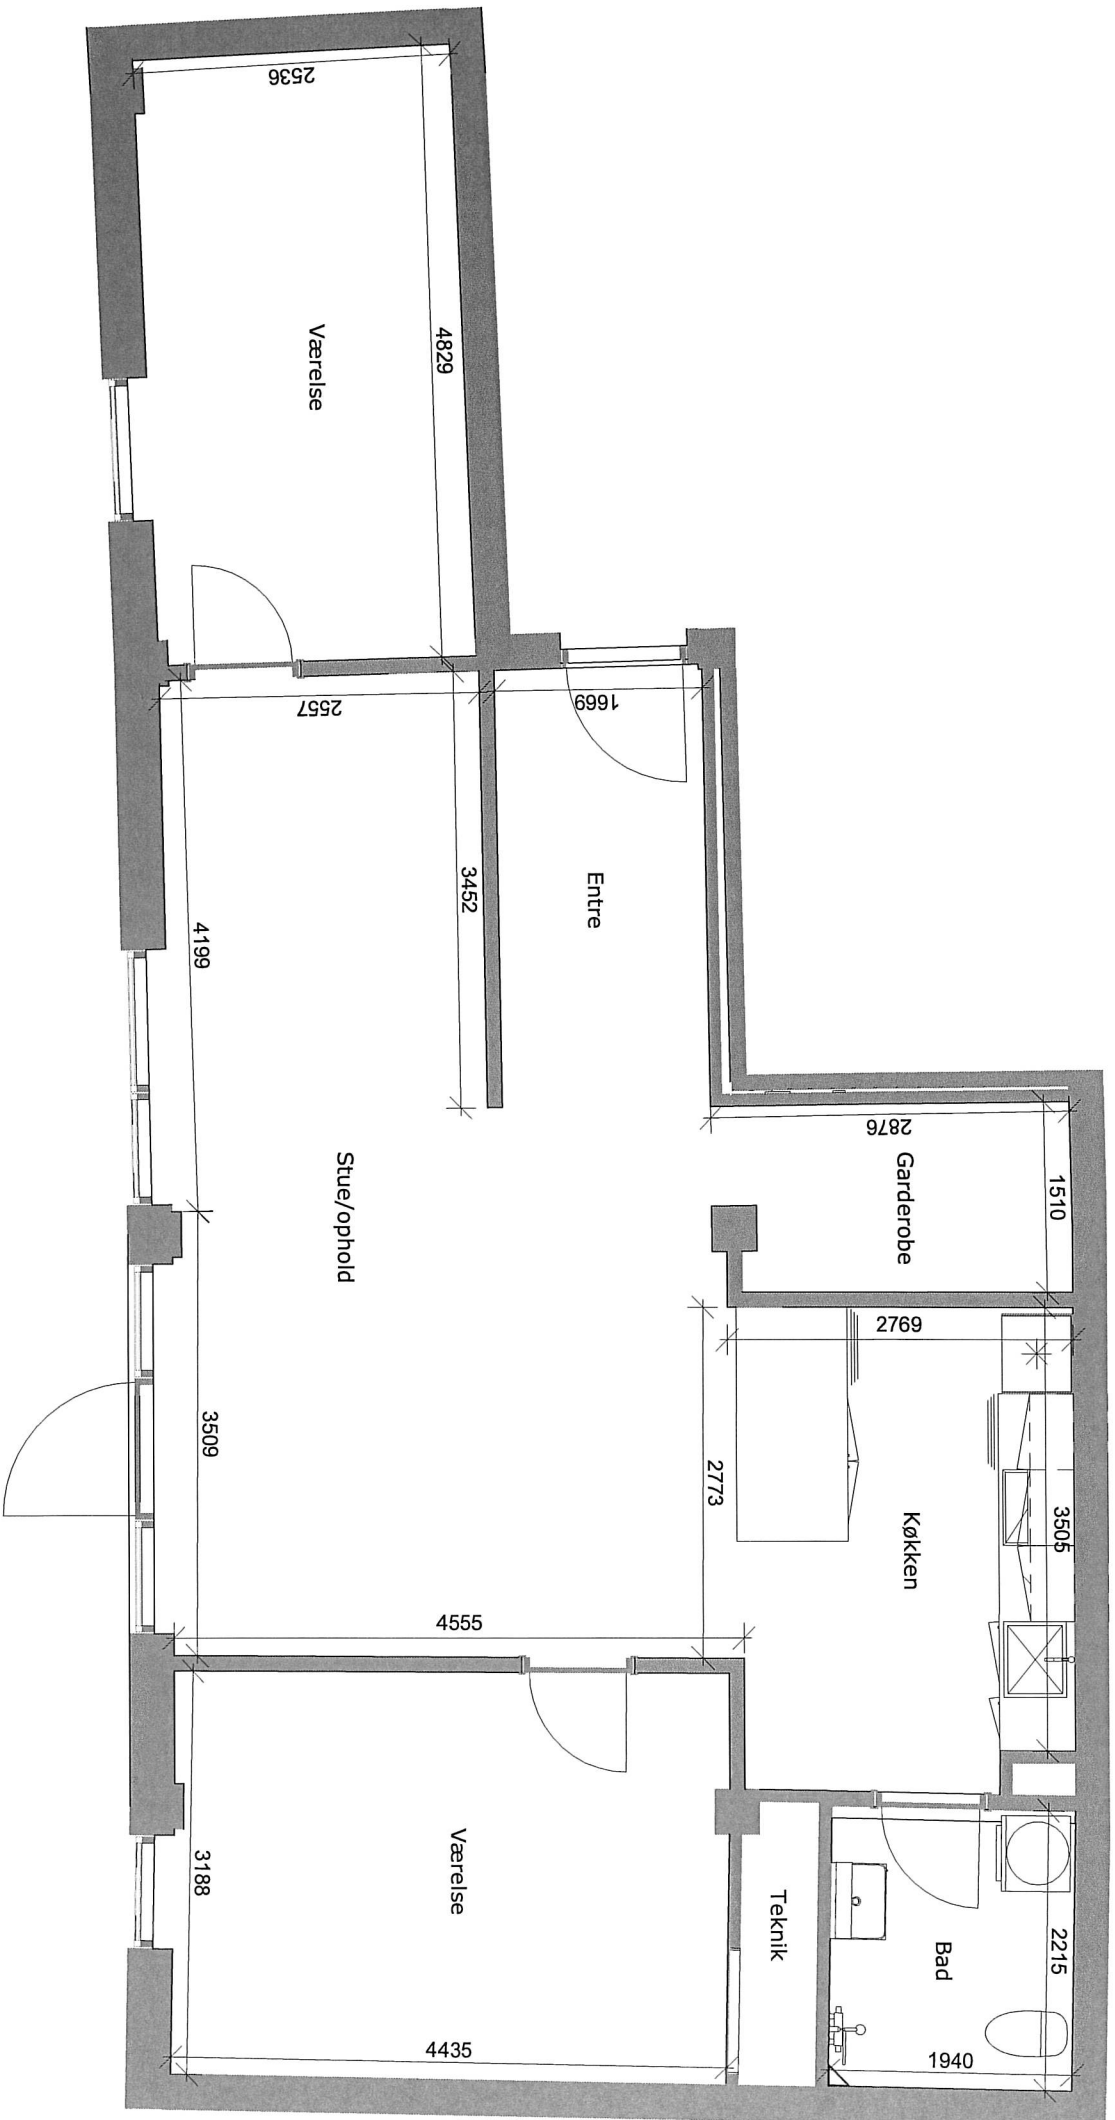

**Adresse**


Bytoften 21, st., lejl. 3  
 Bytoften 25, st., lejl. 2

**Brutto m<sup>2</sup>**

108 m<sup>2</sup>  
 108 m<sup>2</sup>

Bytoften 21, st., lejl. 3

Er spejlvendt til højre ifh. til denne.  
 Mål på tegningen er vejledende  
 Tegningen er ikke målbar

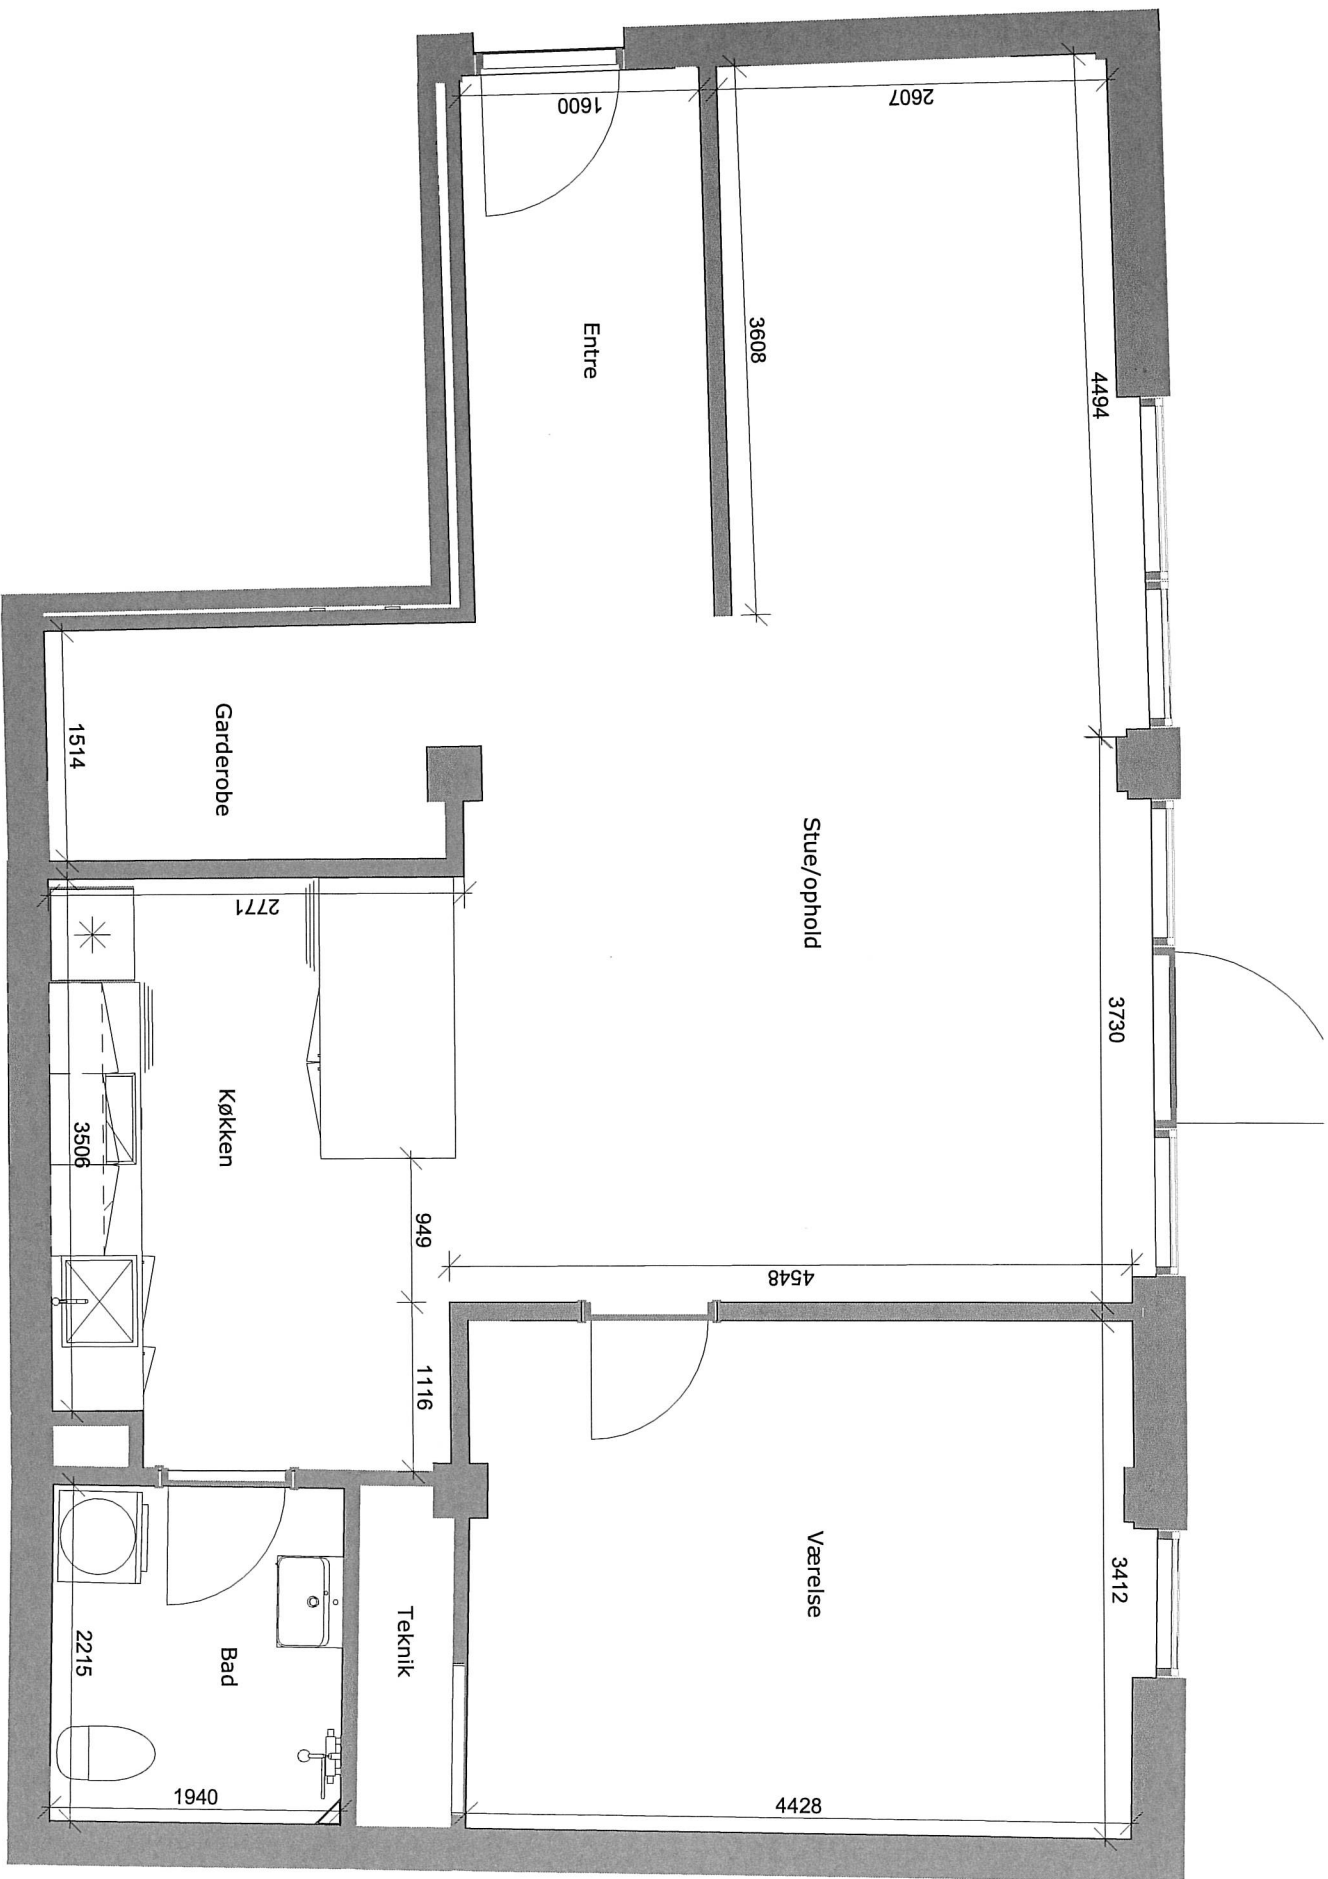


**Adresse**

Bytoften 21, st., lejl. 4  
 Bytoften 25, st., lejl. 1

**Brutto m<sup>2</sup>**

97 m<sup>2</sup>  
 97 m<sup>2</sup>


Bytoften 21, st., lejl. 4  
 Er spejlvendt til højre ifh. til denne.  
 Mål på tegningen er vejledende  
 Tegningen er ikke målbar

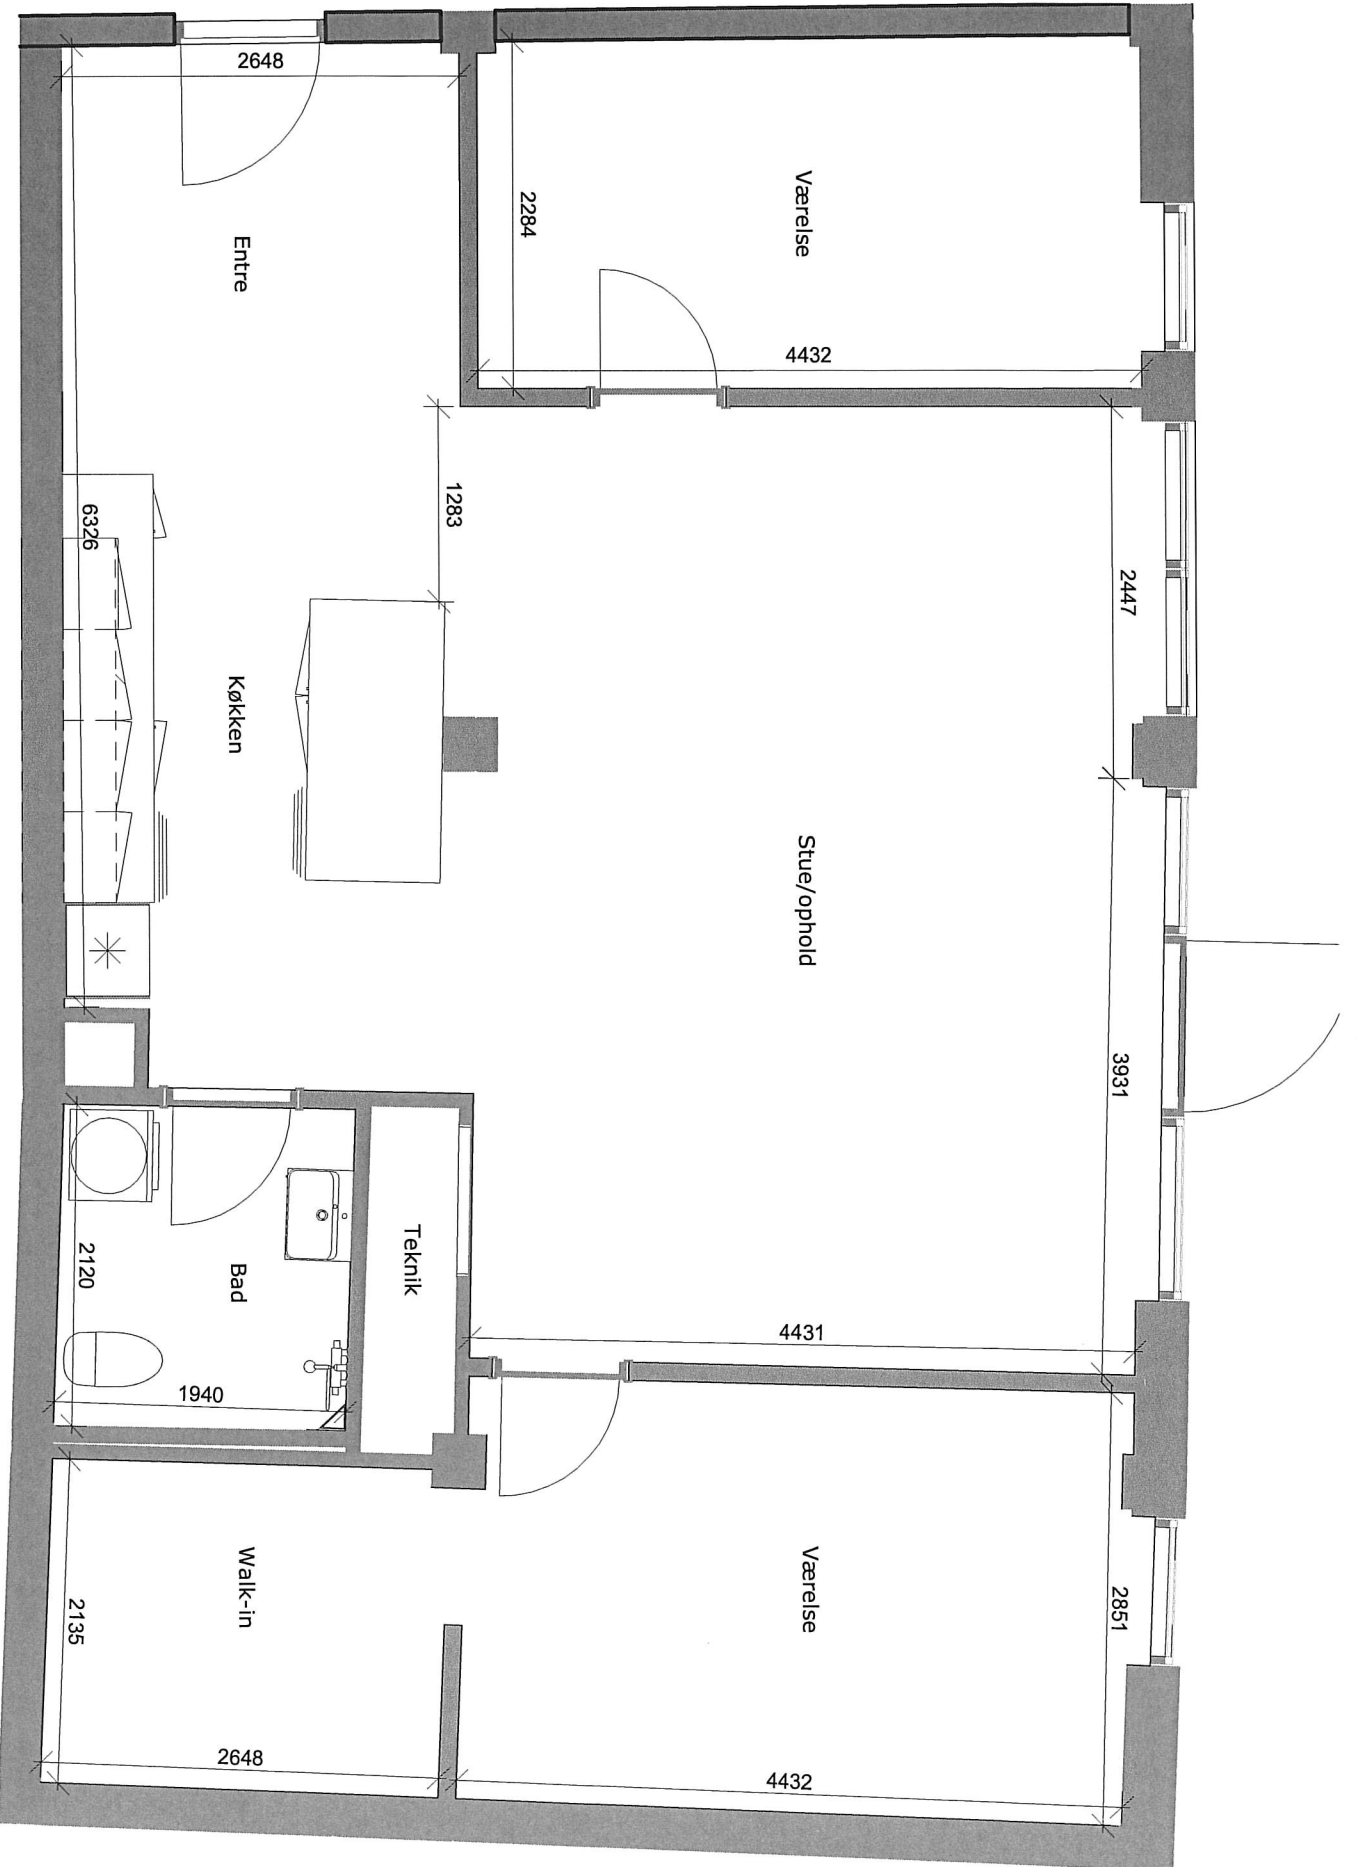

**Adresse**  
 Bytoften 23, st., lejl. 1

**Brutto m<sup>2</sup>**  
 102 m<sup>2</sup>


Mål på tegningen er vejledende  
 Tegningen er ikke målbar

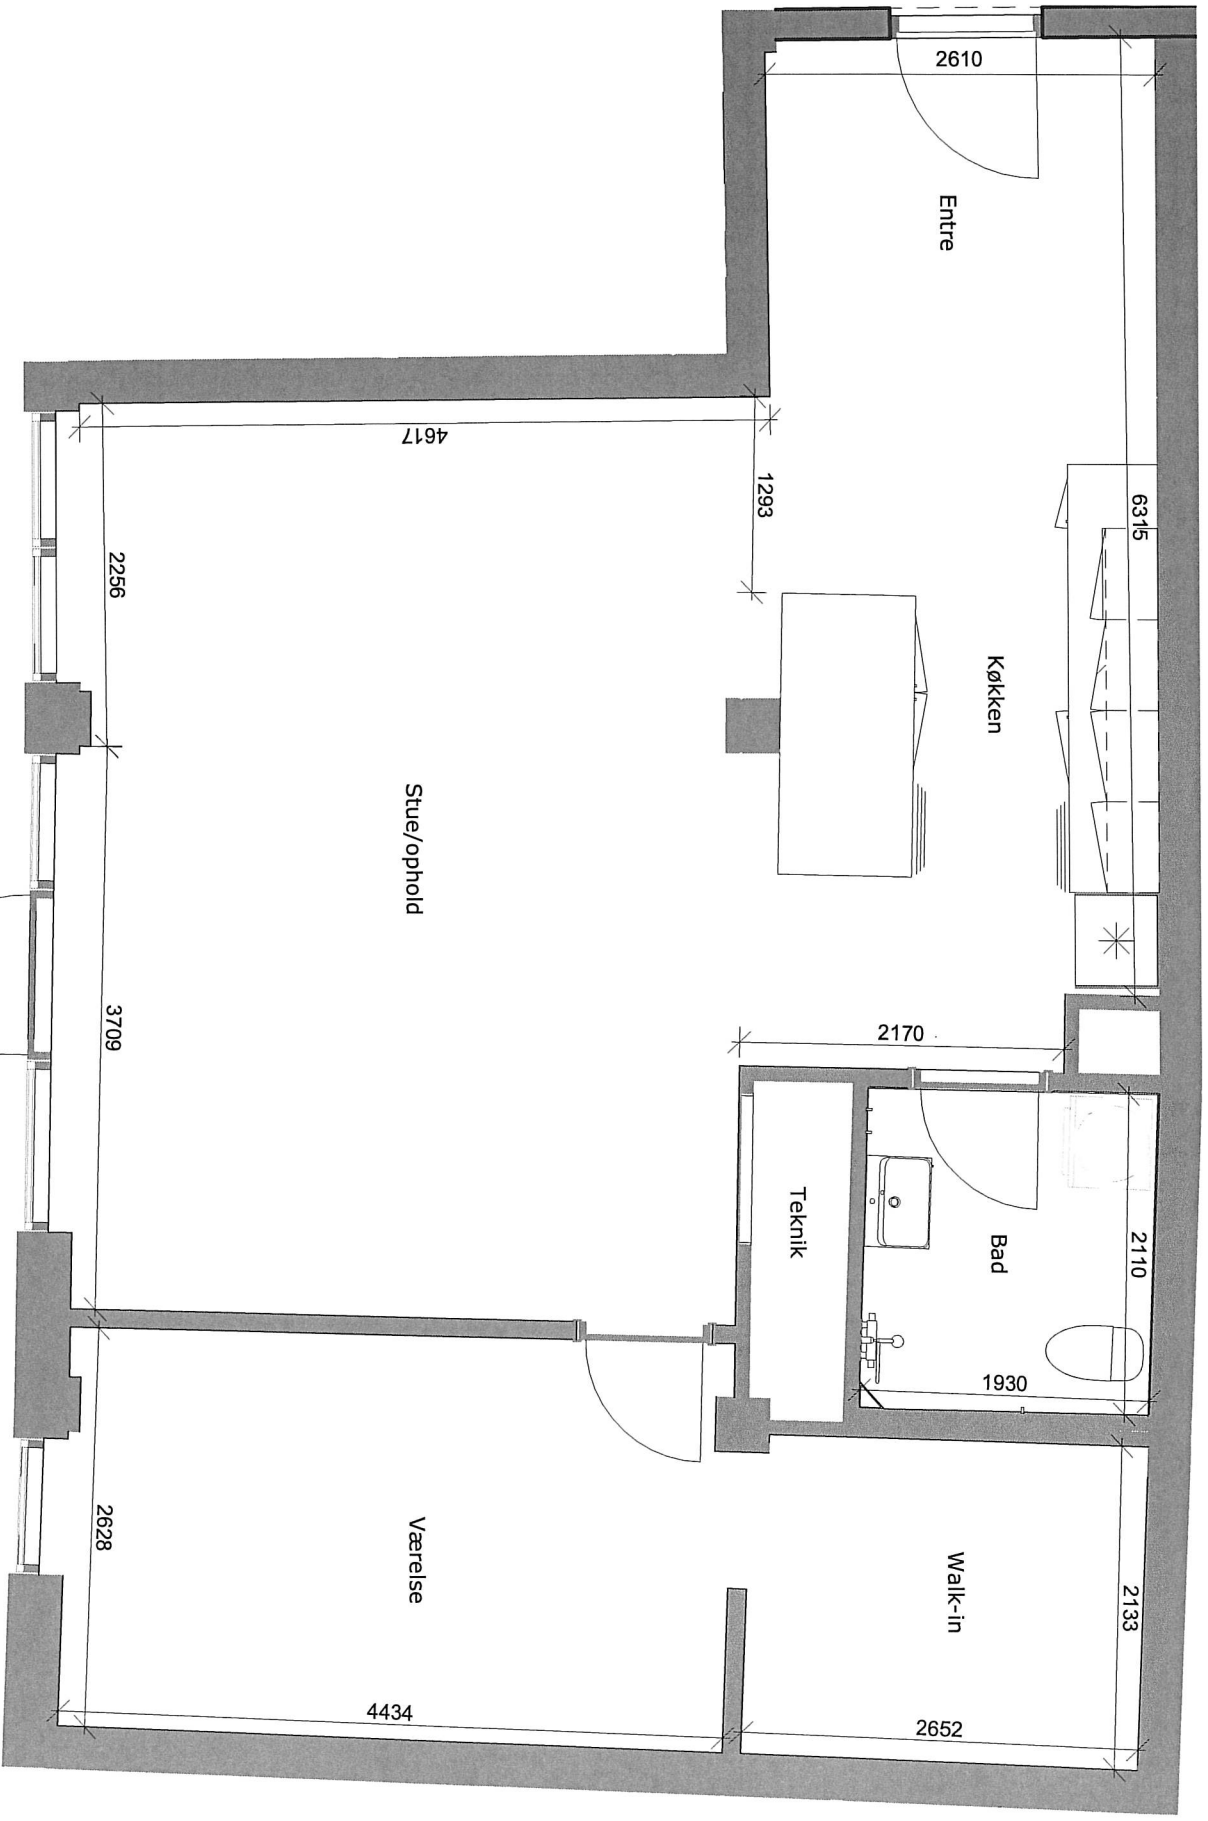

**Adresse**  
Bytoften 23, st., lejl. 2

**Brutto m<sup>2</sup>**  
87 m<sup>2</sup>

Mål på tegningen er vejledende  
Tegningen er ikke målbar

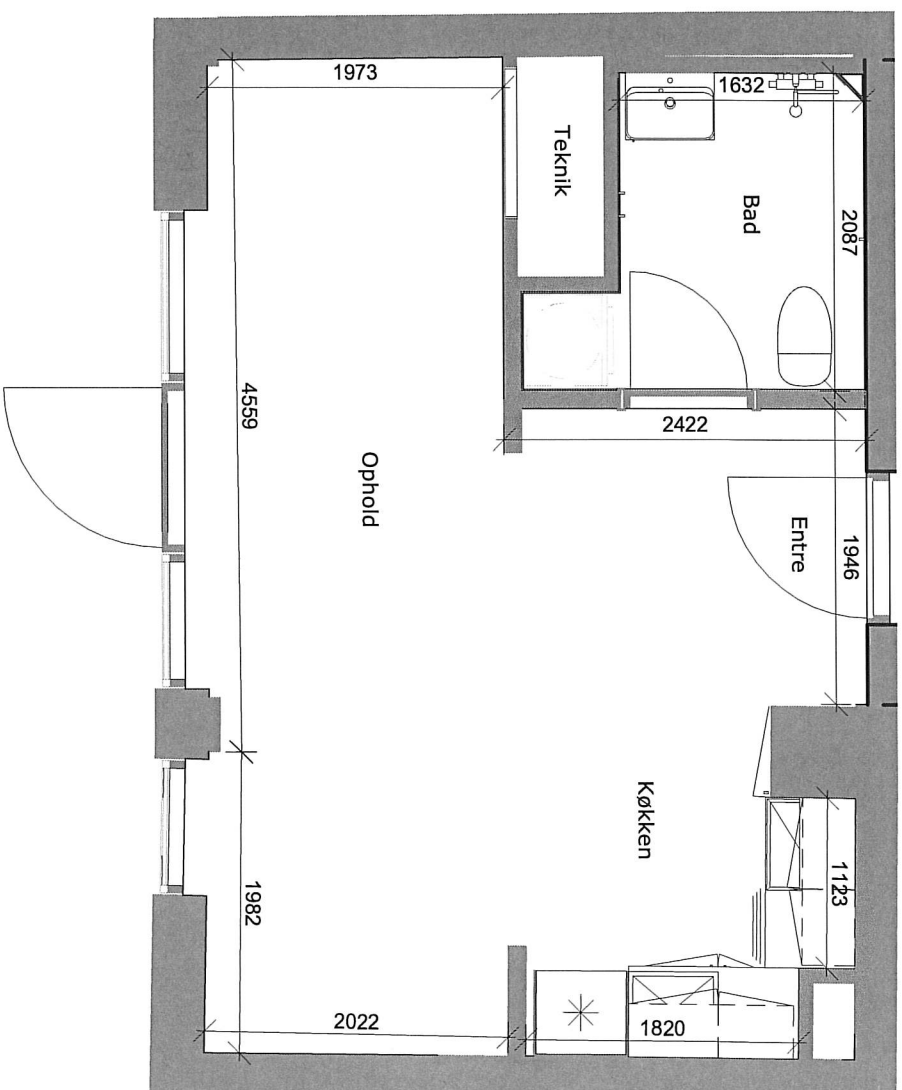


**Adresse**  
Bytoften 23, st., lejl. 3

**Brutto m<sup>2</sup>**  
44 m<sup>2</sup>

Mål på tegningen er vejledende  
Tegningen er ikke målbar


**Adresse**  
Bytoften 23, st., lejl. 4

**Brutto m<sup>2</sup>**  
63 m<sup>2</sup>

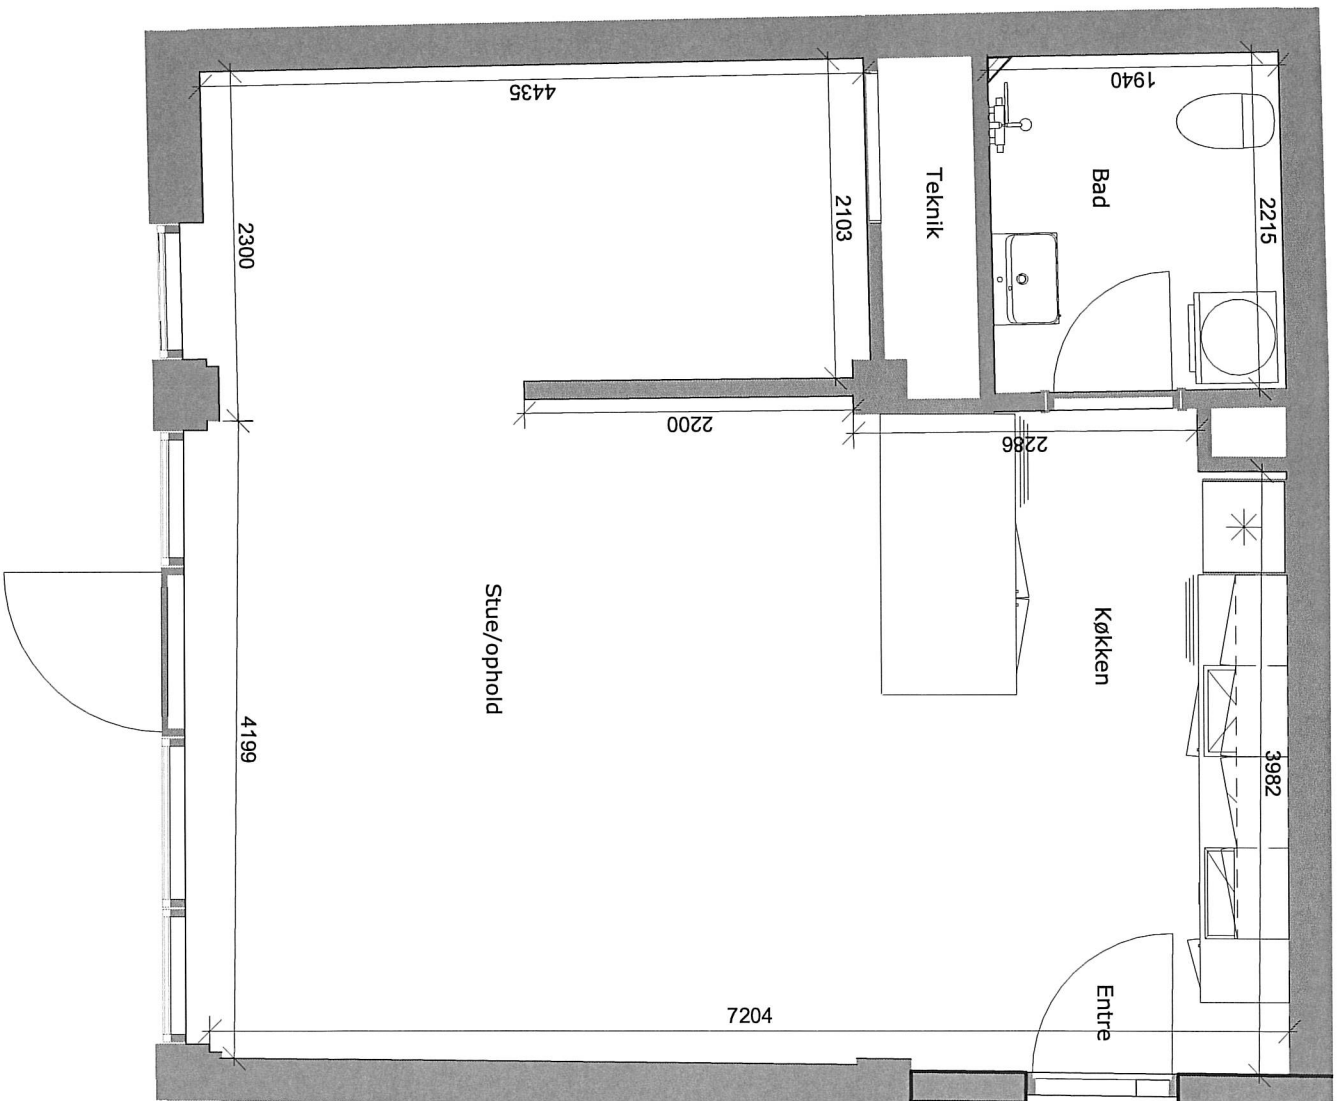

Mål på tegningen er vejledende  
Tegningen er ikke målbar




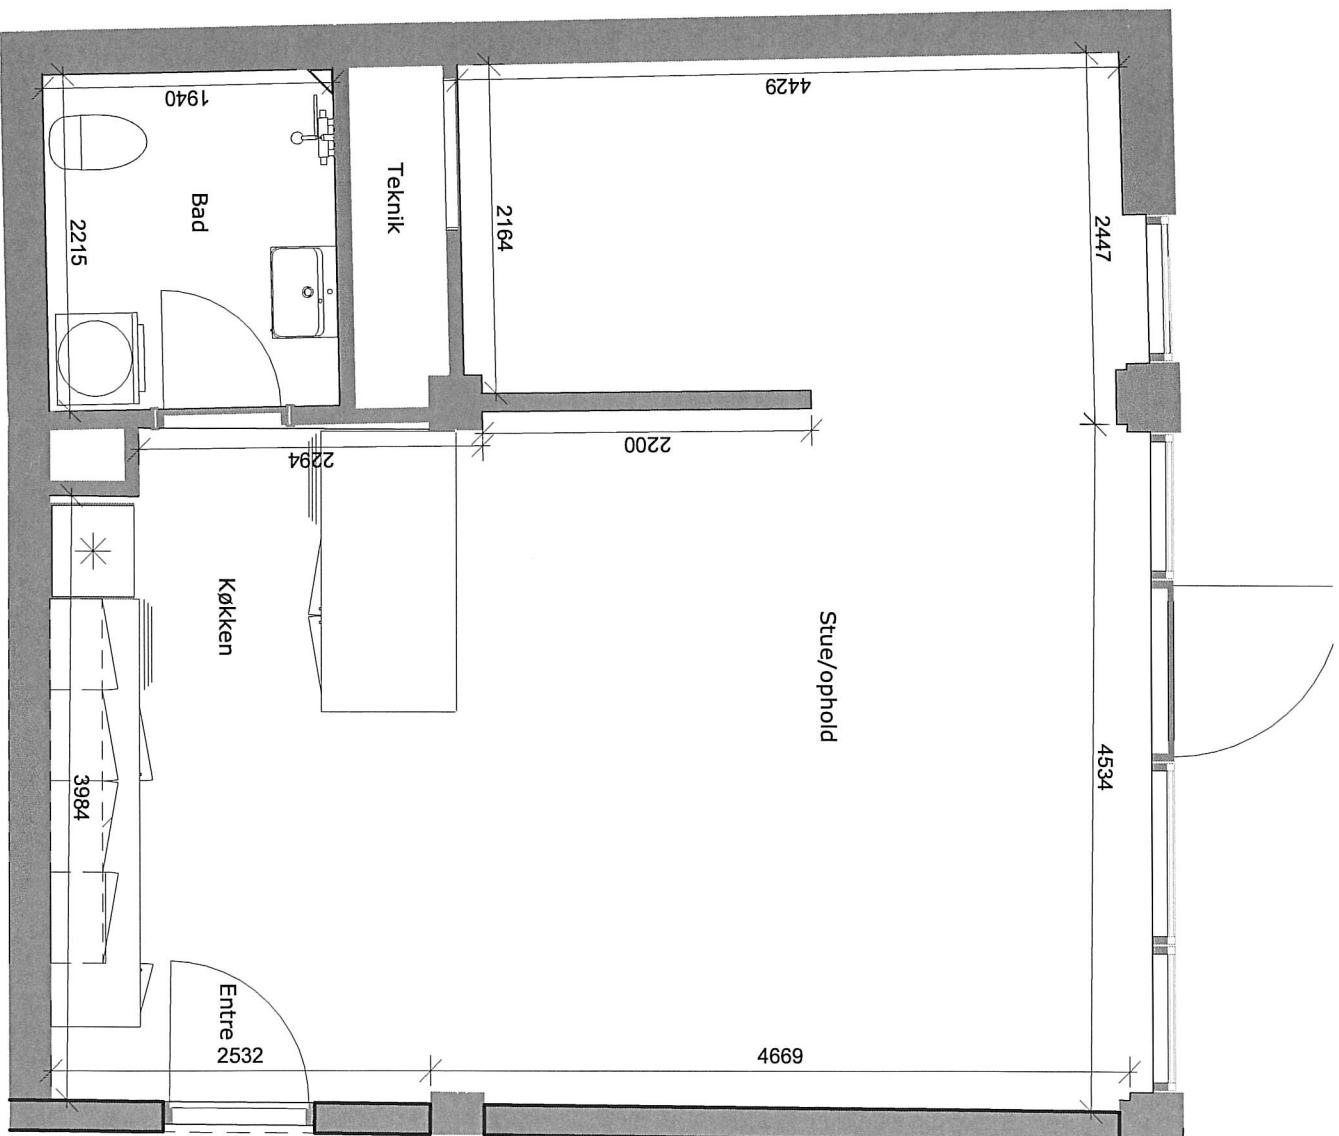

**Adresse**  
 Bytoften 23, st., lejl. 5

**Brutto m<sup>2</sup>**  
 66 m<sup>2</sup>

Mål på tegningen er vejledende  
 Tegningen er ikke målbar

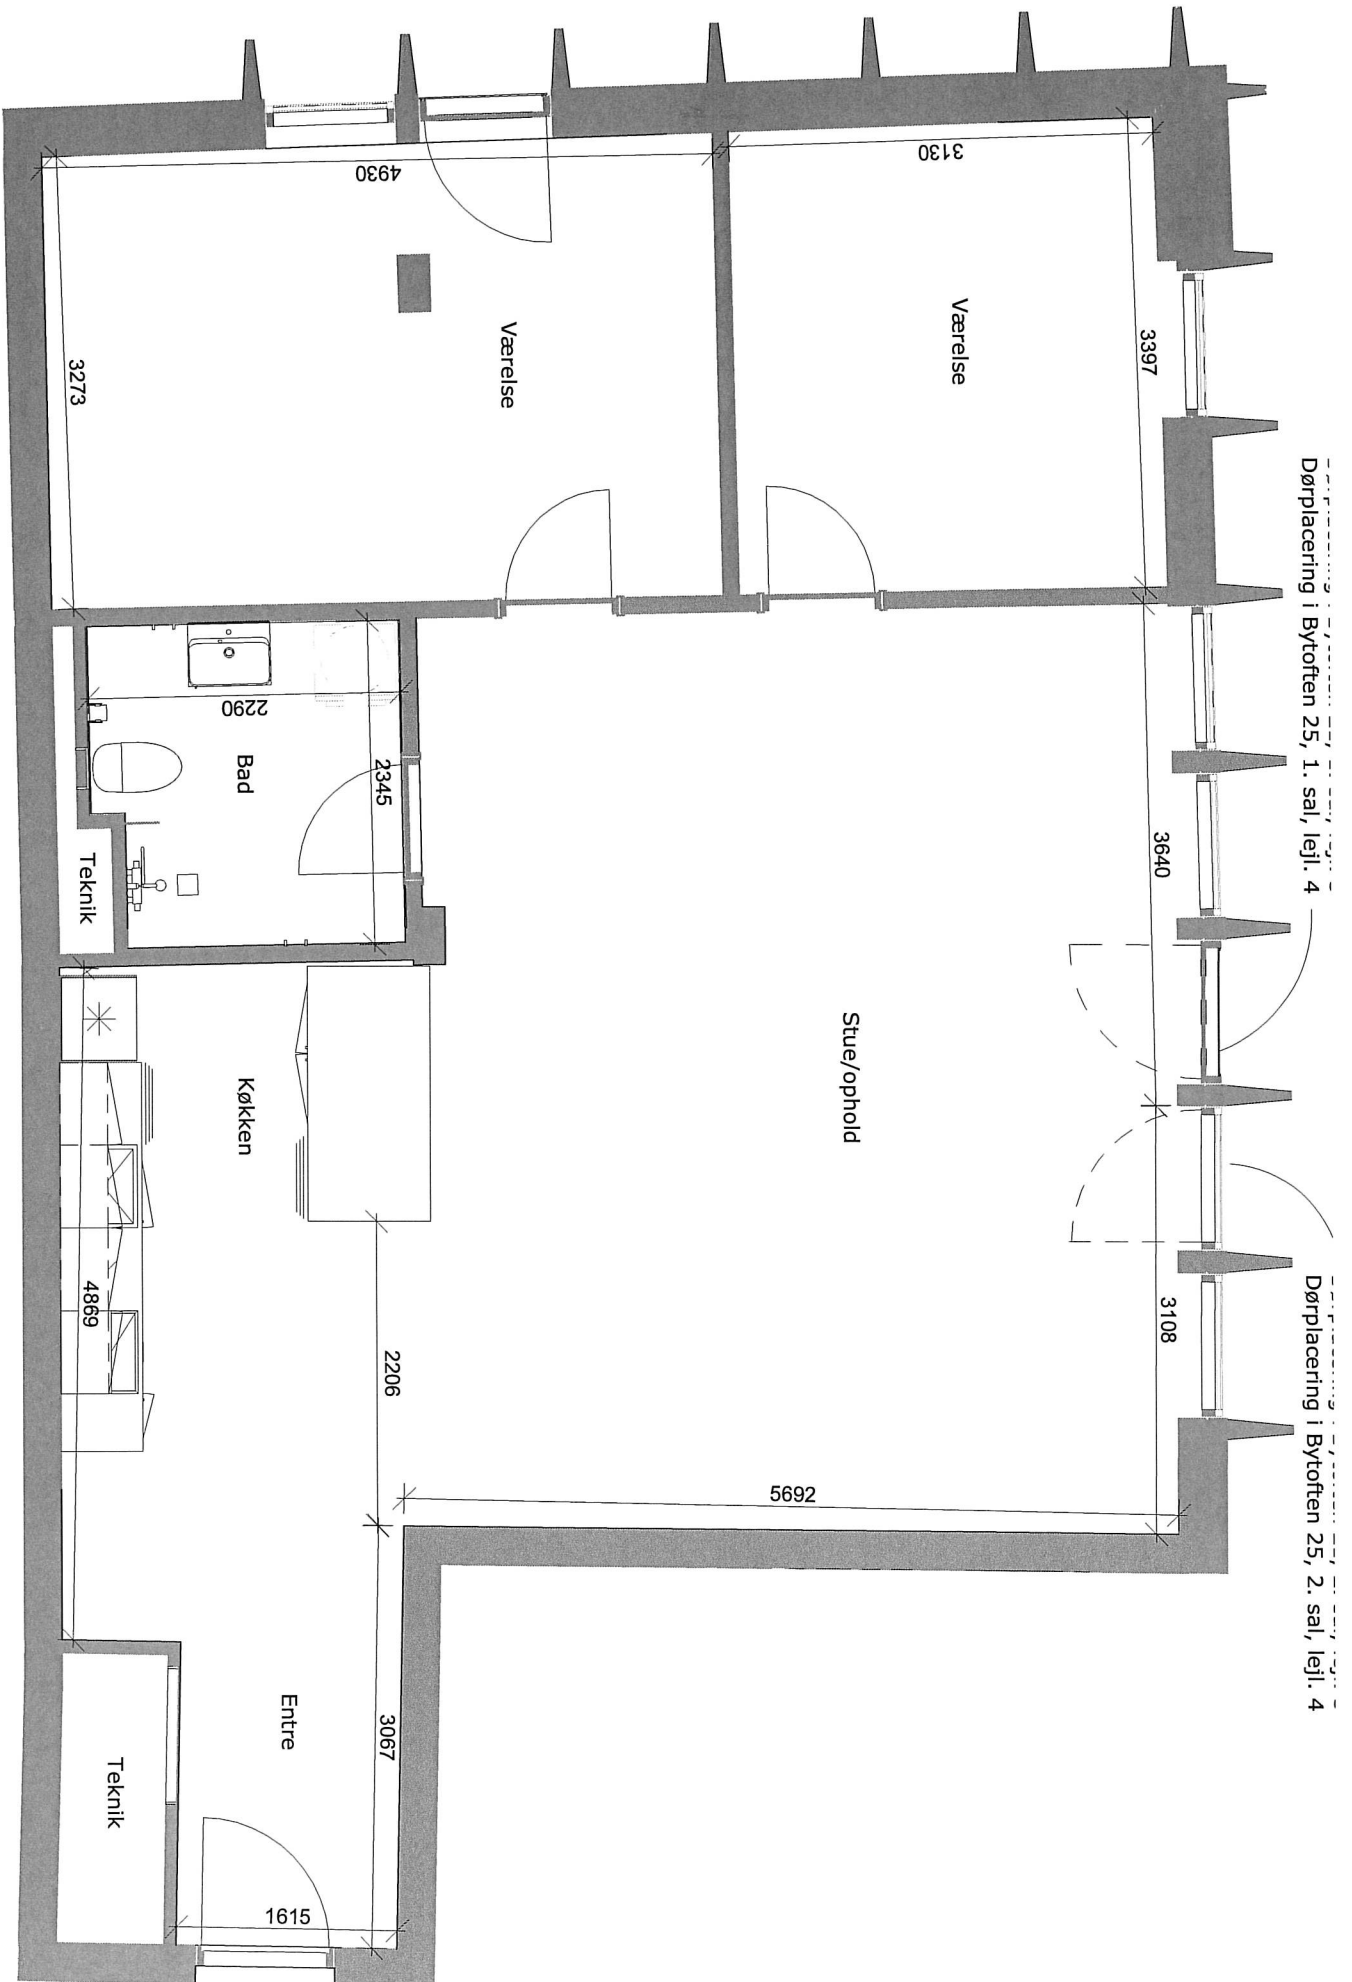


**Adresse**  
 Bytoften 21, 1. sal, lejl. 3  
 Bytoften 21, 2. sal, lejl. 3  
 Bytoften 25, 1. sal, lejl. 4  
 Bytoften 25, 2. sal, lejl. 4

**Brutto m<sup>2</sup>**  
 115 m<sup>2</sup>  
 115 m<sup>2</sup>  
 115 m<sup>2</sup>  
 115 m<sup>2</sup>

Bytoften 21, 1. sal, lejl. 3 og Bytoften 21, 2. sal, lejl. 3  
 Er spejlvendt til højre ifh. til denne.

Mål på tegningen er vejledende  
 Tegningen er ikke målbar

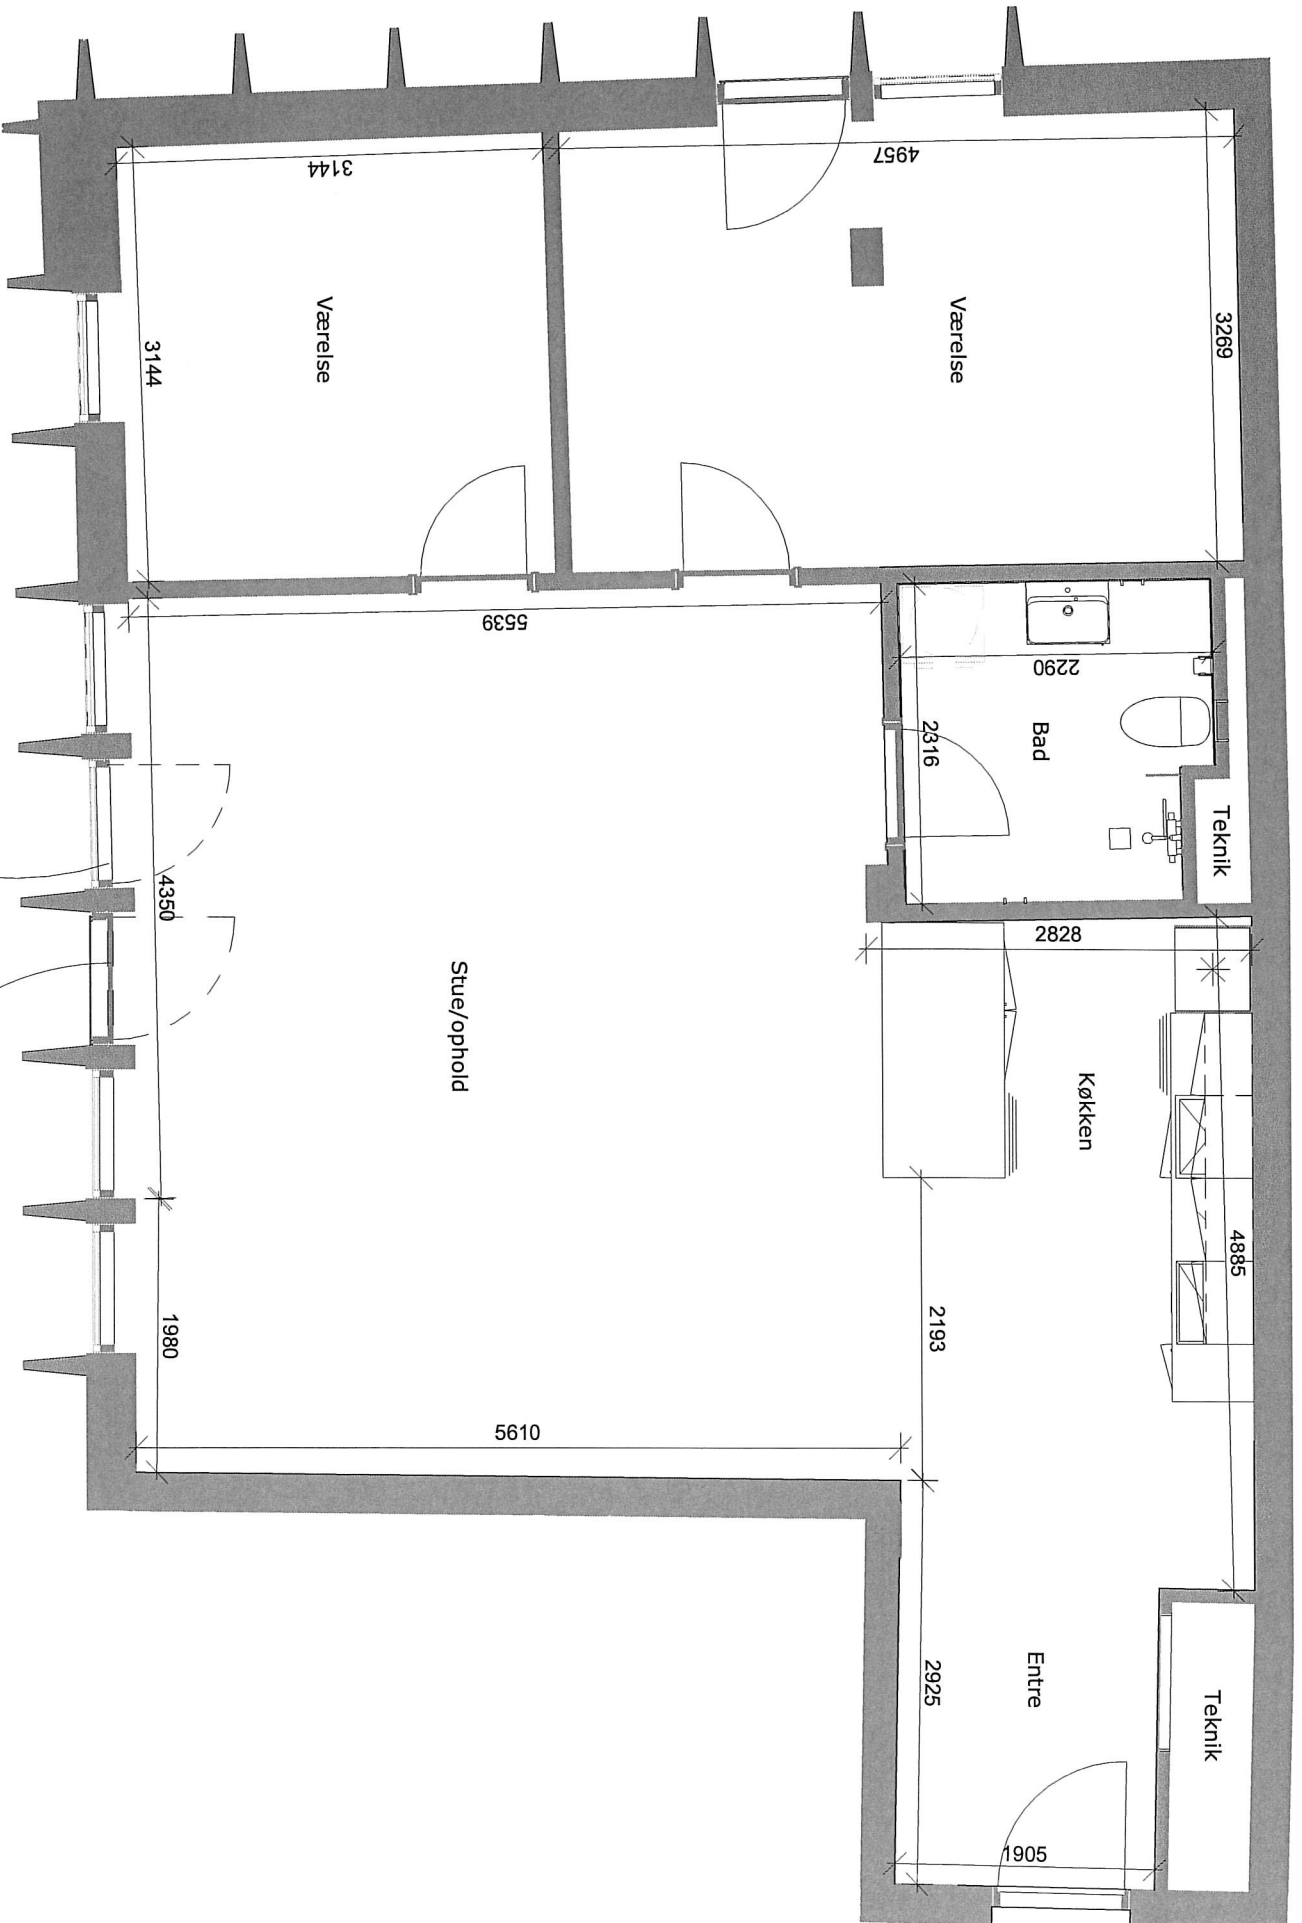

**Adresse**

- Bytoften 21, 1. sal, lejl. 4
- Bytoften 21, 2. sal, lejl. 4
- Bytoften 25, 1. sal, lejl. 3
- Bytoften 25, 2. sal, lejl. 3


**Brutto m<sup>2</sup>**

- 112 m<sup>2</sup>
- 112 m<sup>2</sup>
- 112 m<sup>2</sup>
- 112 m<sup>2</sup>

Dørplacering i Bytoften 21, 2. sal, lejl. 4  
 Dørplacering i Bytoften 25, 2. sal, lejl. 3

Dørplacering i Bytoften 21, 1. sal, lejl. 4  
 Dørplacering i Bytoften 25, 1. sal, lejl. 3

Bytoften 21, 1. sal, lejl. 4  
 Bytoften 21, 2. sal, lejl. 4  
 Er spejlvendt til højre ifh. til denne.  
 Mål på tegningen er vejledende  
 Tegningen er ikke målbar

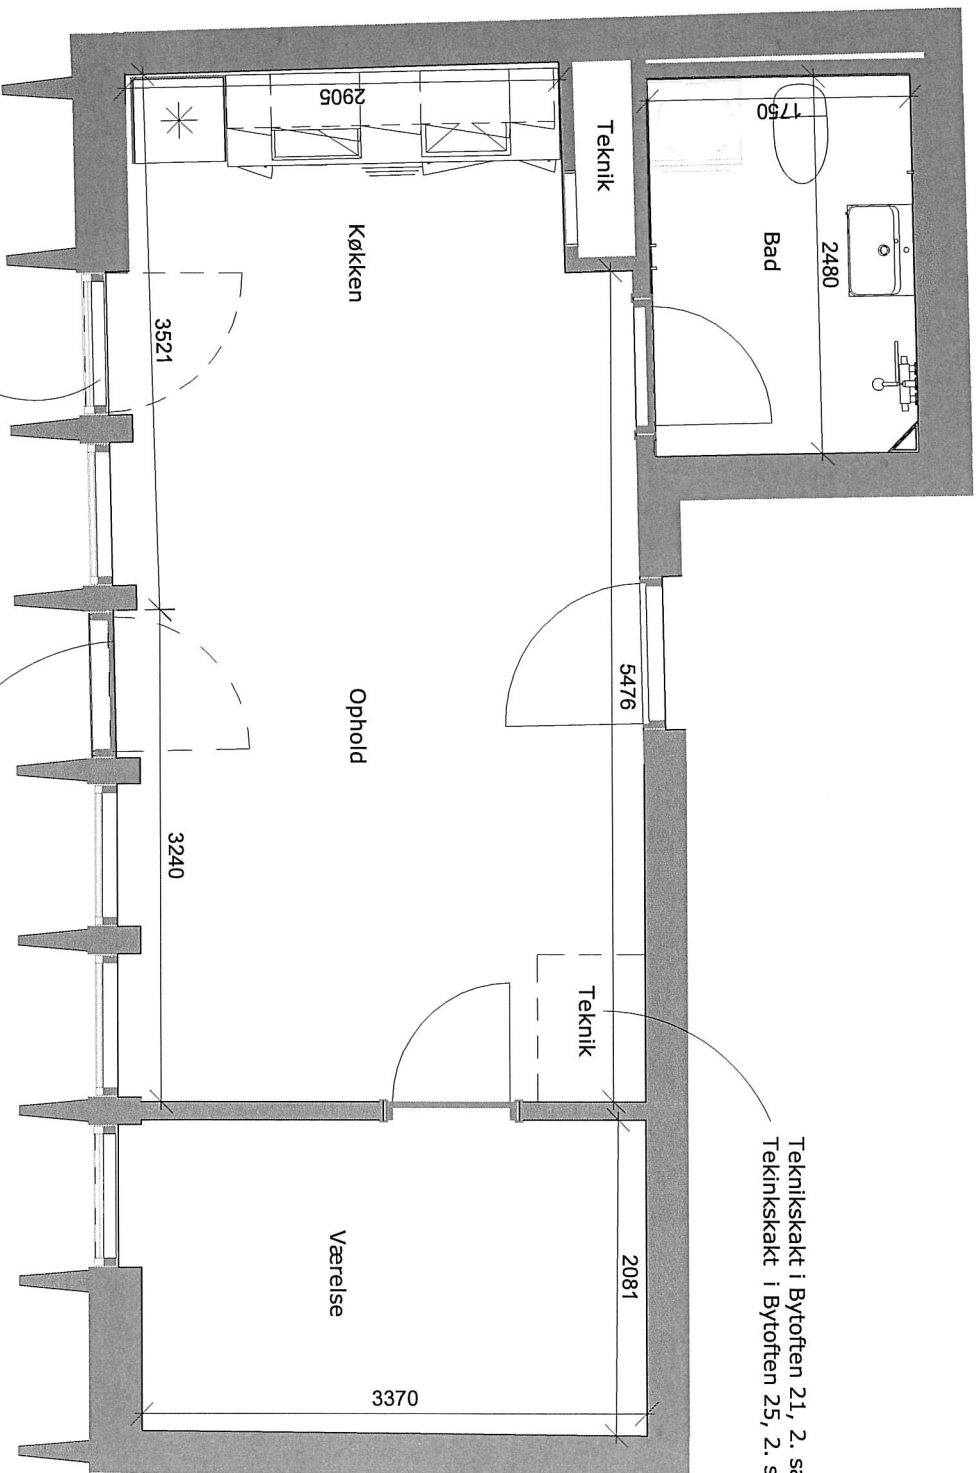

Teknikskakt i Bytoften 21, 2. sal, lejl. 5  
 Teknikskakt i Bytoften 25, 2. sal, lejl. 2

Dørplacering i Bytoften 21, 2. sal, lejl. 5  
 Dørplacering i Bytoften 25, 2. sal, lejl. 2

Dørplacering i Bytoften 21, 1. sal, lejl. 5  
 Dørplacering i Bytoften 25, 1. sal, lejl. 2


**Adresse**  
 Bytoften 21, 1. sal, lejl. 5  
 Bytoften 21, 2. sal, lejl. 5  
 Bytoften 25, 1. sal, lejl. 2  
 Bytoften 25, 2. sal, lejl. 2

**Brutto m<sup>2</sup>**  
 57 m<sup>2</sup>  
 57 m<sup>2</sup>  
 57 m<sup>2</sup>  
 57 m<sup>2</sup>

Bytoften 21, 1. sal, lejl. 5  
 Bytoften 21, 2. sal, lejl. 5  
 Er spejlvendt til højre ifh. til denne.  
 Mål på tegningen er vejledende  
 Tegningen er ikke målbar

Dørplacering i Bytoften 21, 2. sal, lejl. 2  
Dørplacering i Bytoften 25, 2. sal, lejl. 5

Dørplacering i Bytoften 21, 1. sal, lejl. 2  
Dørplacering i Bytoften 25, 1. sal, lejl. 5

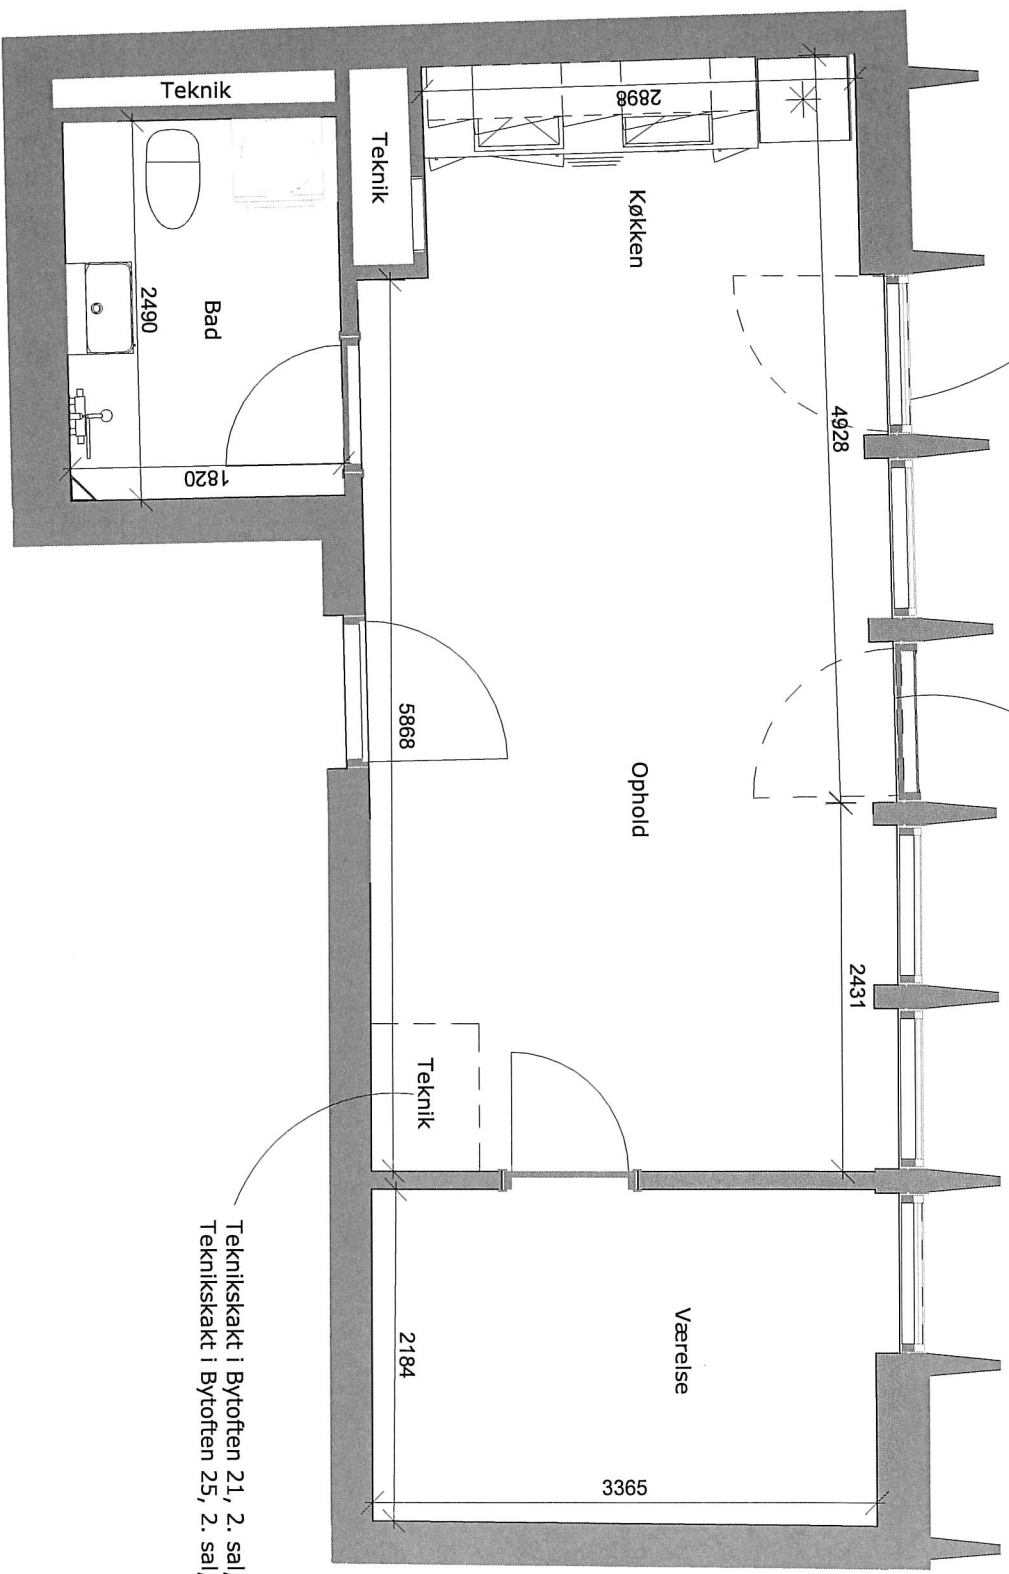


Teknikskakt i Bytoften 21, 2. sal, lejl. 2  
Teknikskakt i Bytoften 25, 2. sal, lejl. 5

- Adresse**
- Bytoften 21, 1. sal, lejl. 2
  - Bytoften 21, 2. sal, lejl. 2
  - Bytoften 25, 1. sal, lejl. 5
  - Bytoften 25, 2. sal, lejl. 5

- Brutto m<sup>2</sup>**
- 59 m<sup>2</sup>
  - 59 m<sup>2</sup>
  - 59 m<sup>2</sup>
  - 59 m<sup>2</sup>

Bytoften 25, 1. sal, lejl. 5  
Bytoften 25, 2. sal, lejl. 5  
Er spejlvendt til højre ifh. til denne.  
Mål på tegningen er vejledende  
Tegningen er ikke målbar

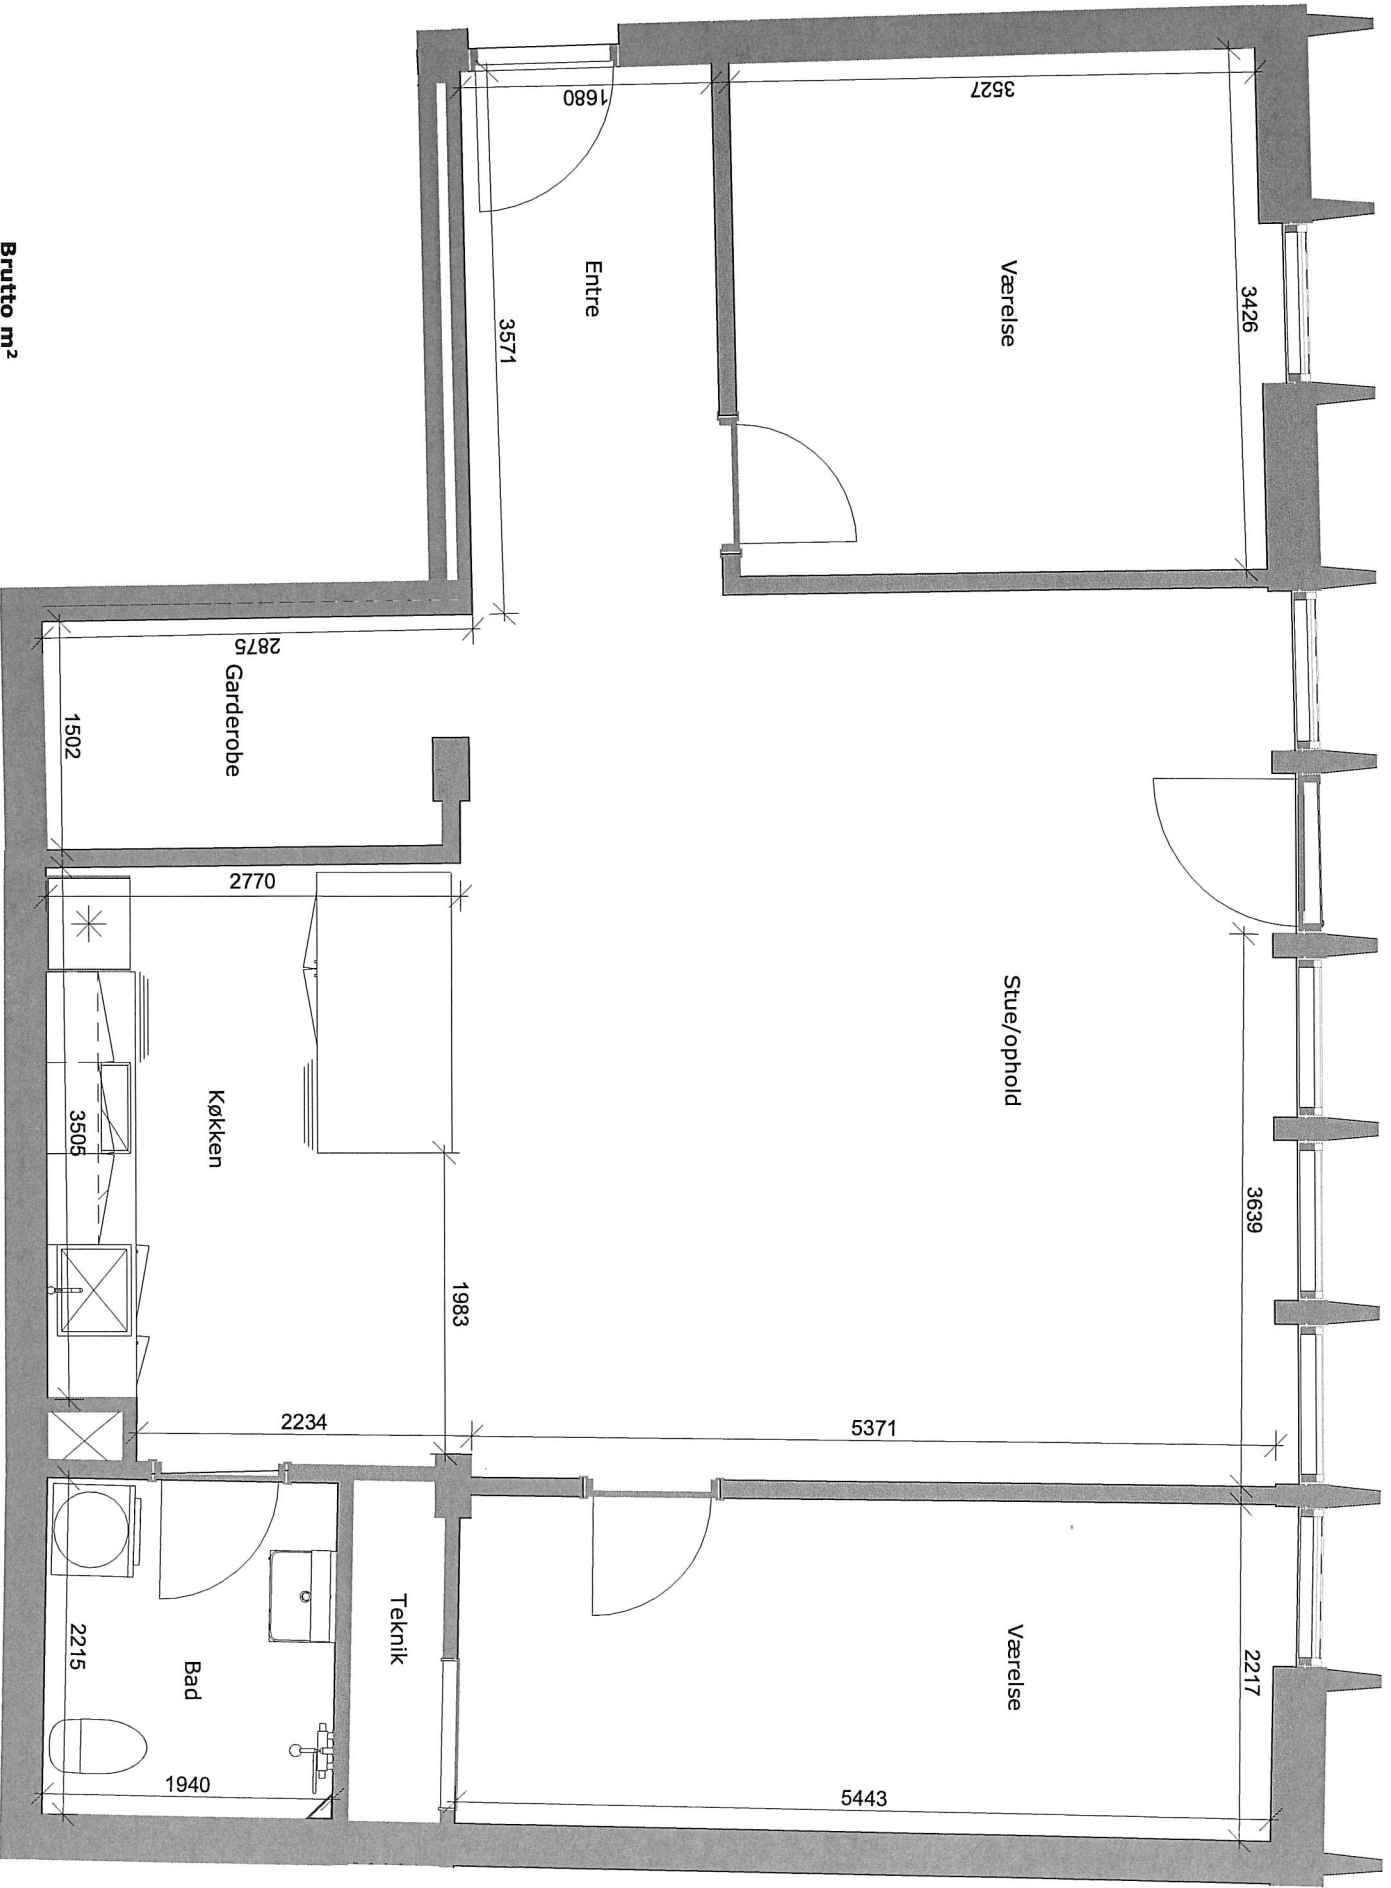


**Adresse**  
 Bytoften 21, 1. sal, lejl. 1  
 Bytoften 25, 1. sal, lejl. 6  
 Bytoften 25, 2. sal, lejl. 6

**Brutto m<sup>2</sup>**  
 109 m<sup>2</sup>  
 109 m<sup>2</sup>  
 109 m<sup>2</sup>

Bytoften 21, 1. sal, lejl. 1  
 Er spejlvendt til højre ifh. til denne.

Mål på tegningen er vejledende  
 Tegningen er ikke målbare

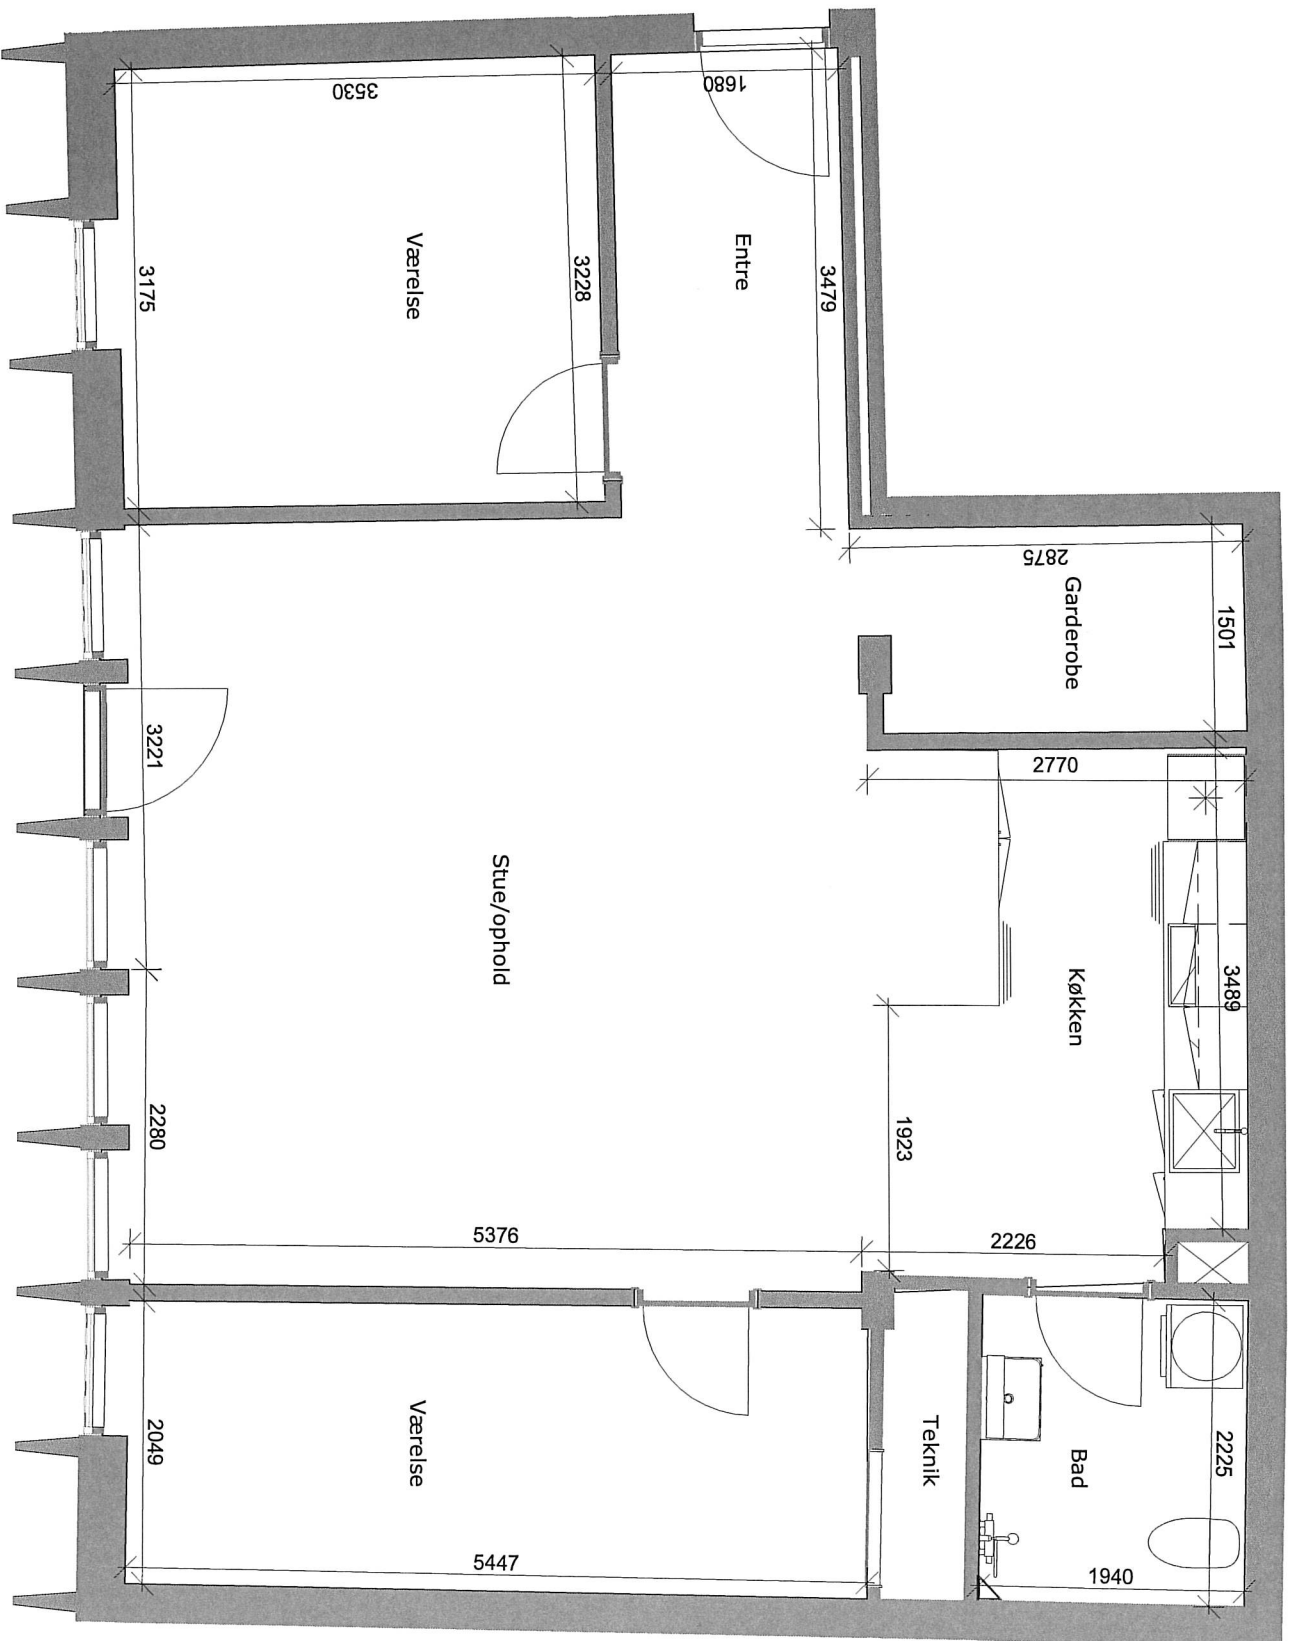


**Adresse**

Bytoften 21, 1. sal, lejl. 6  
 Bytoften 25, 1. sal, lejl. 1  
 Bytoften 25, 2. sal, lejl. 1

**Brutto m<sup>2</sup>**

105 m<sup>2</sup>  
 105 m<sup>2</sup>  
 105 m<sup>2</sup>

Bytoften 21, 1. sal, lejl. 6  
 Er spejlvendt til højre ifh. til denne.  
 Mål på tegningen er vejledende  
 Tegningen er ikke målbare

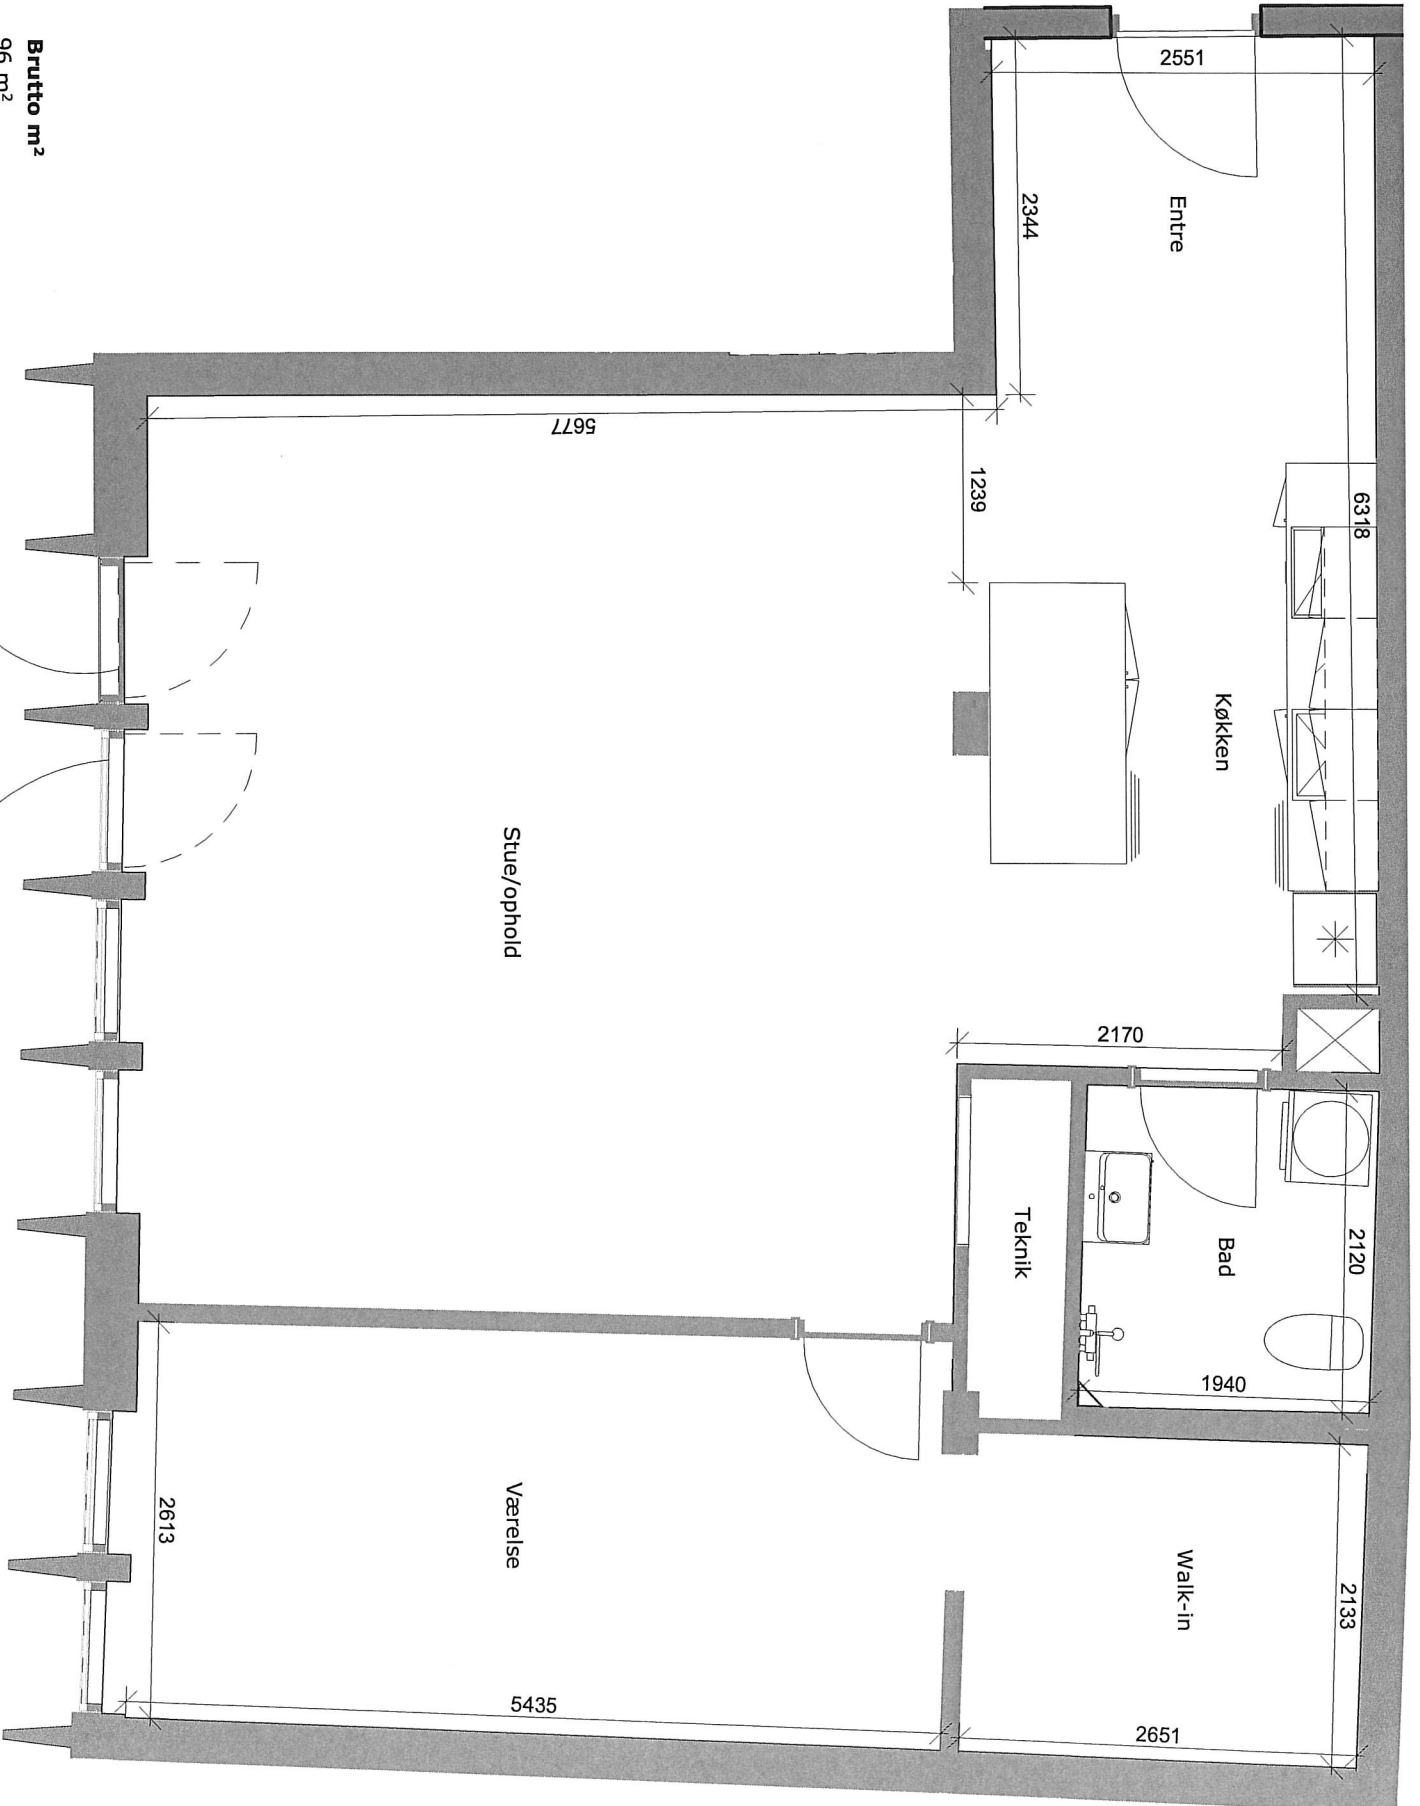

**Adresse**

Bytoften 23, 1. sal, lejl. 2  
 Bytoften 23, 2. sal, lejl. 2

**Brutto m<sup>2</sup>**

96 m<sup>2</sup>  
 96 m<sup>2</sup>

Dørplacering i Bytoften 23, 1. sal, lejl. 2


Dørplacering i Bytoften 23, 2. sal, lejl. 2

Mål på tegningen er vejledende  
 Tegningen er ikke målbar



Dørplacering i Bytoften 23, 1. sal, lejl. 1

Dørplacering i Bytoften 23, 2. sal, lejl. 1

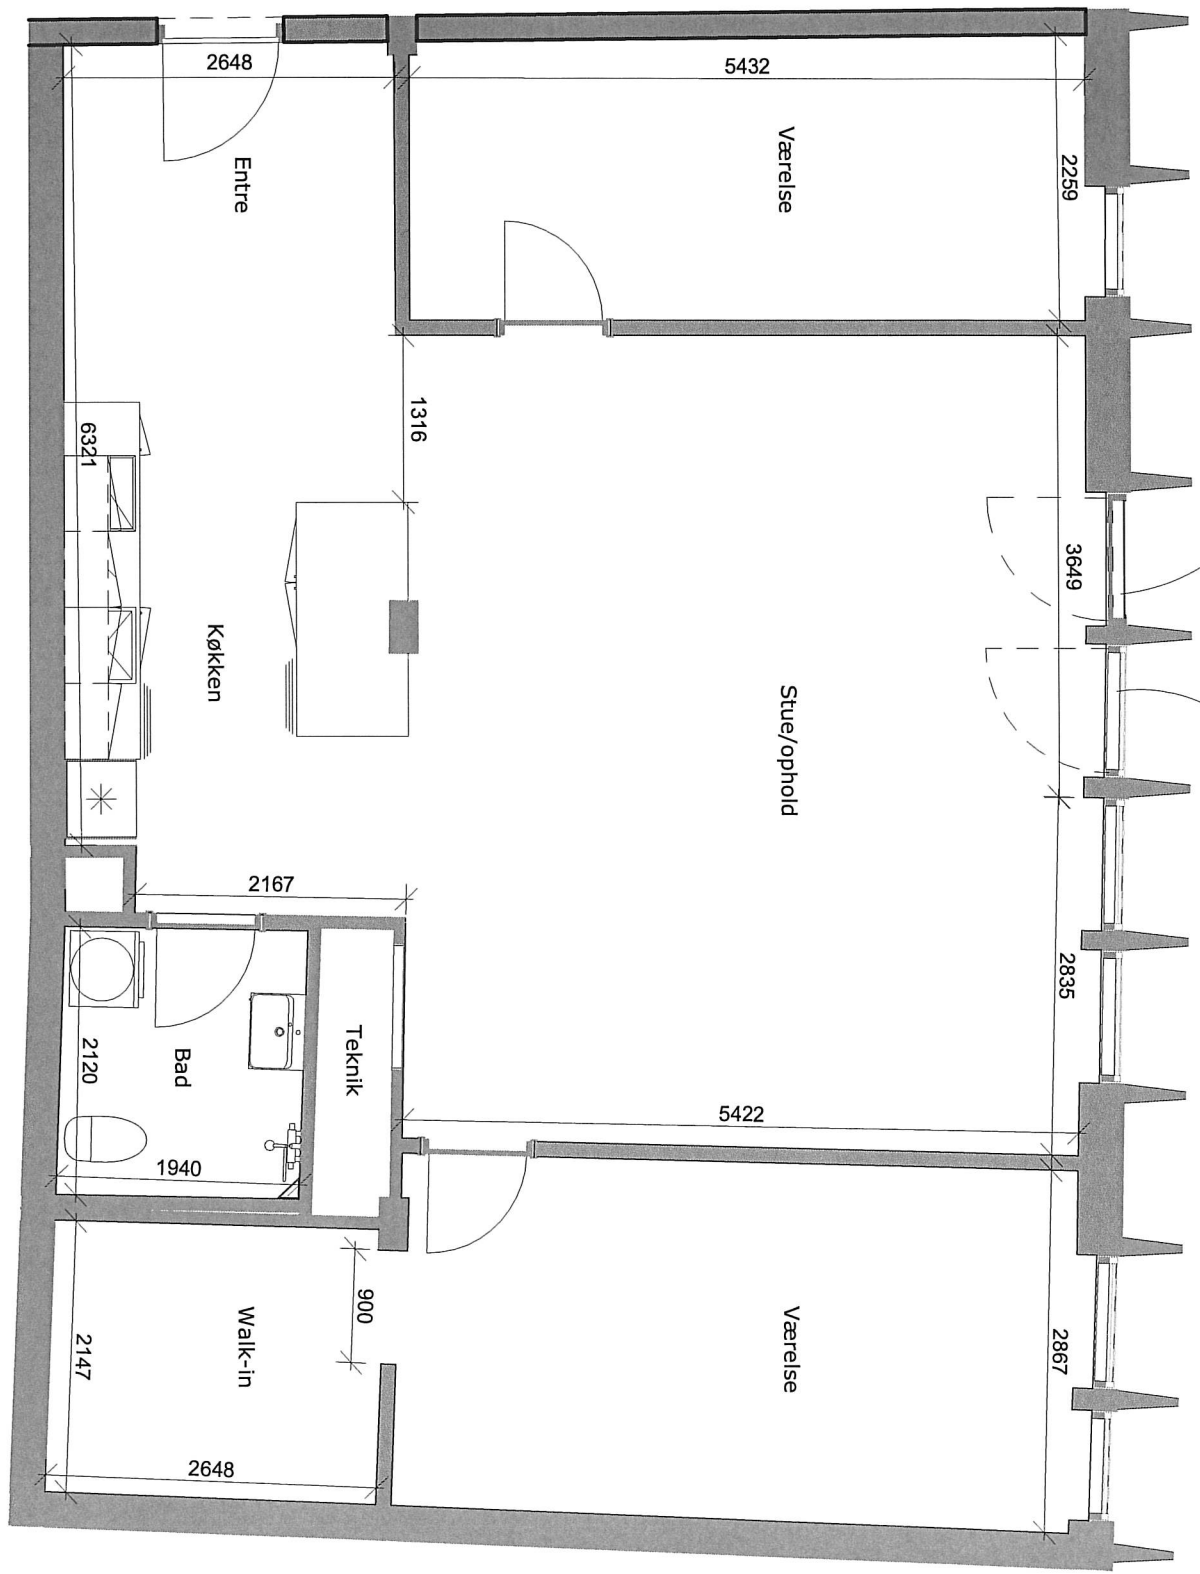


**Adresse**

Bytoften 23, 1. sal, lejl. 1  
Bytoften 23, 2. sal, lejl. 1

**Brutto m<sup>2</sup>**

114 m<sup>2</sup>  
114 m<sup>2</sup>

Mål på tegningen er vejledende  
Tegningen er ikke målbar

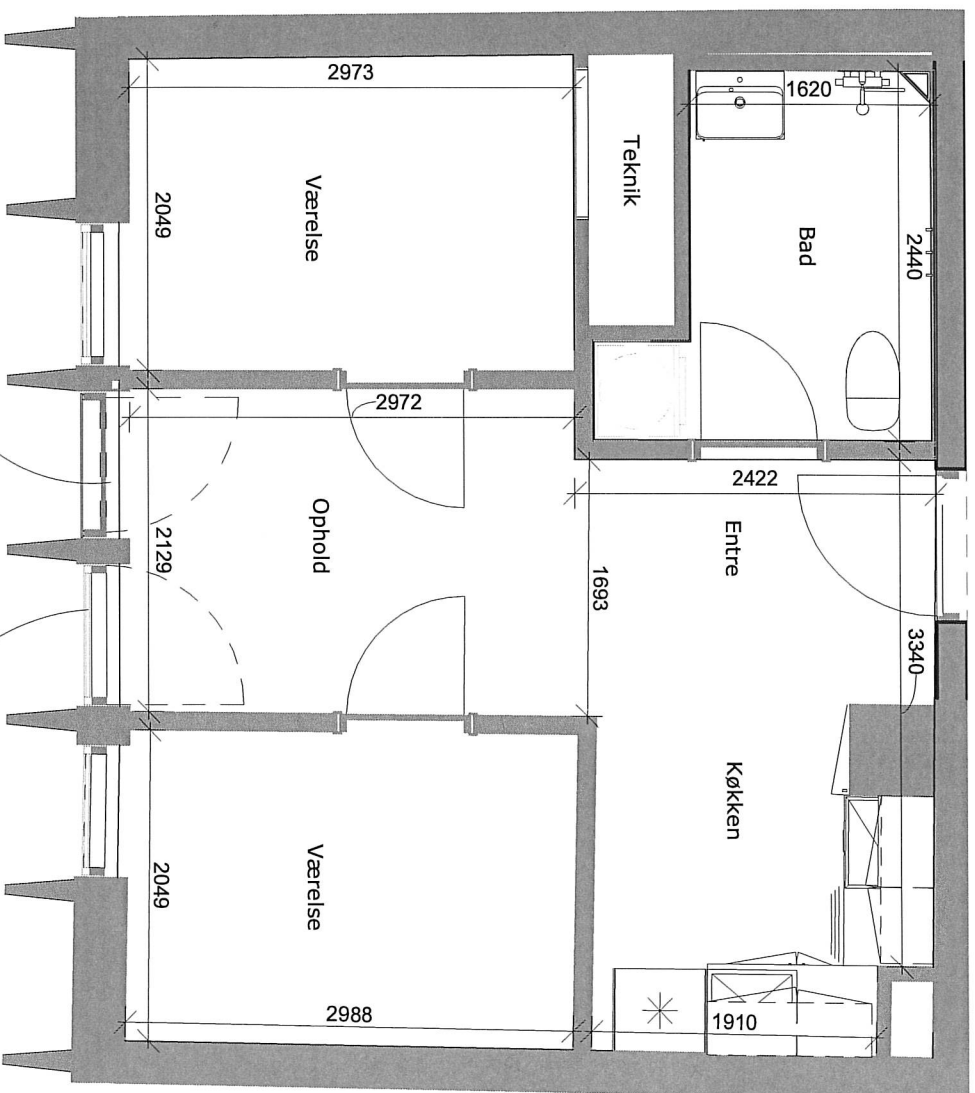

Dørplacering i Bytoften 23, 1. sal, lejl. 3

Dørplacering i Bytoften 23, 2. sal, lejl. 3


**Adresse**

Bytoften 23, 1. sal, lejl. 3  
 Bytoften 23, 2. sal, lejl. 3

**Brutto m<sup>2</sup>**

50 m<sup>2</sup>  
 50 m<sup>2</sup>

Mål på tegningen er vejledende  
 Tegningen er ikke målbar

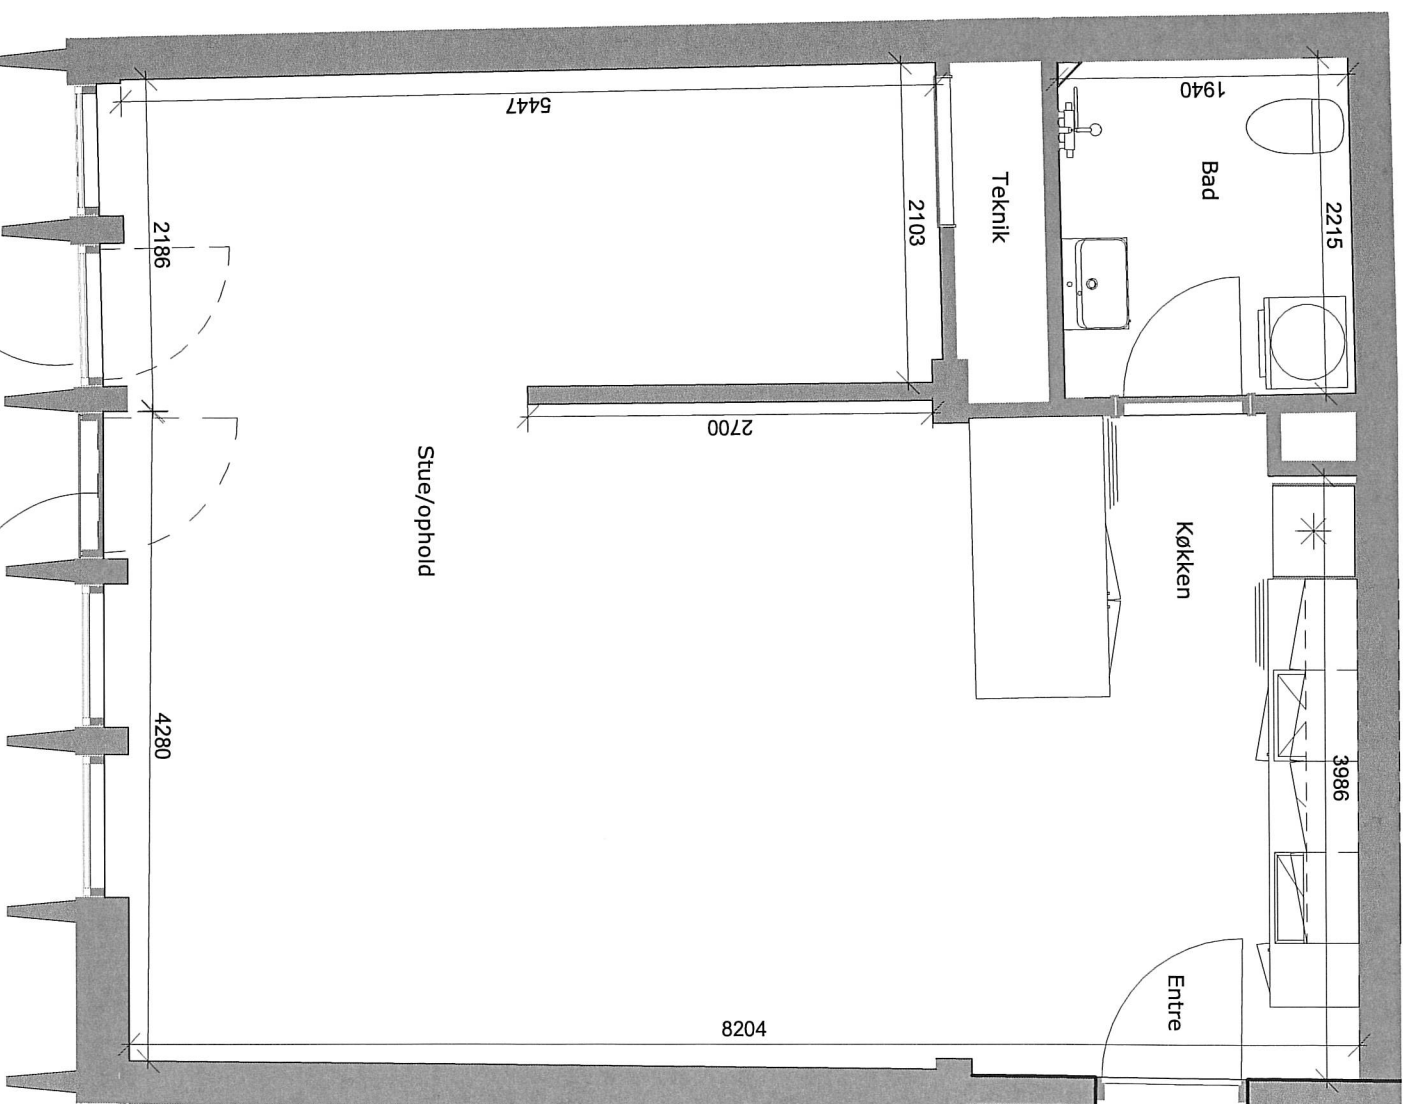

**Adresse**  
 Bytoften 23, 1. sal, lejl. 4  
 Bytoften 23, 2. sal, lejl. 4


**Brutto m<sup>2</sup>**  
 70 m<sup>2</sup>  
 70 m<sup>2</sup>

Dørplacering i Bytoften 23, 2. sal, lejl. 4  
 Dørplacering i Bytoften 23, 1. sal, lejl. 4

Mål på tegningen er vejledende  
 Tegningen er ikke målbar

Dørplacering i Bytoften 23, 2. sal, lejl. 5


Dørplacering i Bytoften 23, 1. sal, lejl. 5

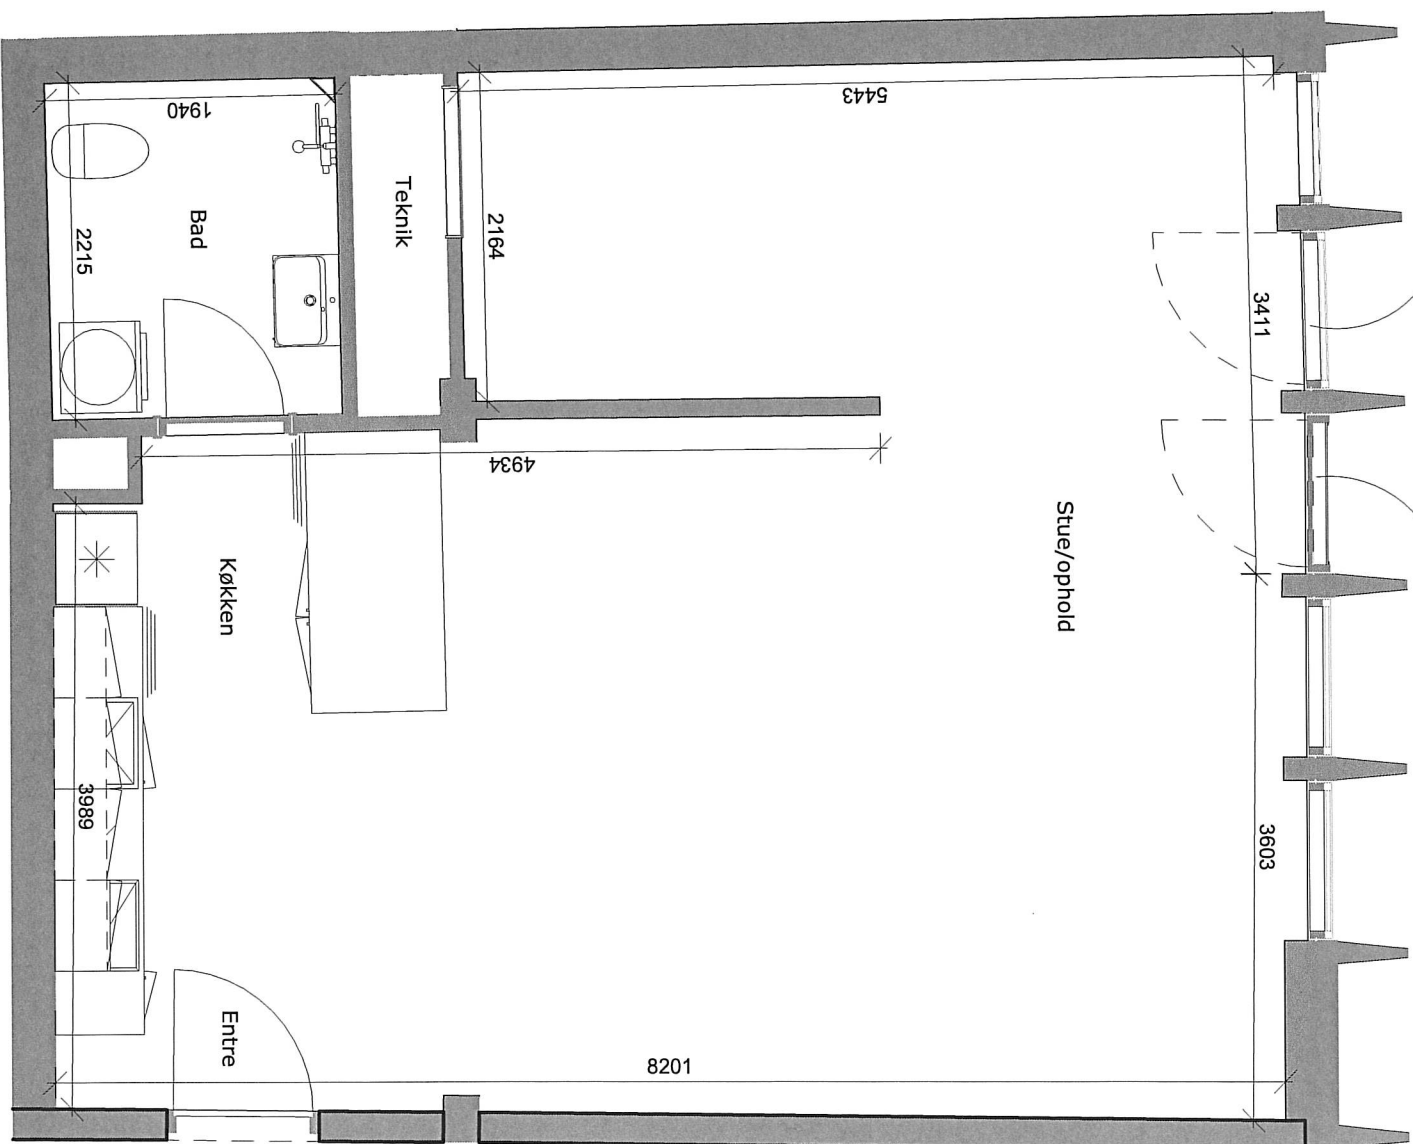

**Adresse**  
Bytoften 23, 1. sal, lejl. 5  
Bytoften 23, 2. sal, lejl. 5

**Brutto m<sup>2</sup>**  
73 m<sup>2</sup>  
73 m<sup>2</sup>


Mål på tegningen er vejledende  
Tegningen er ikke målbar

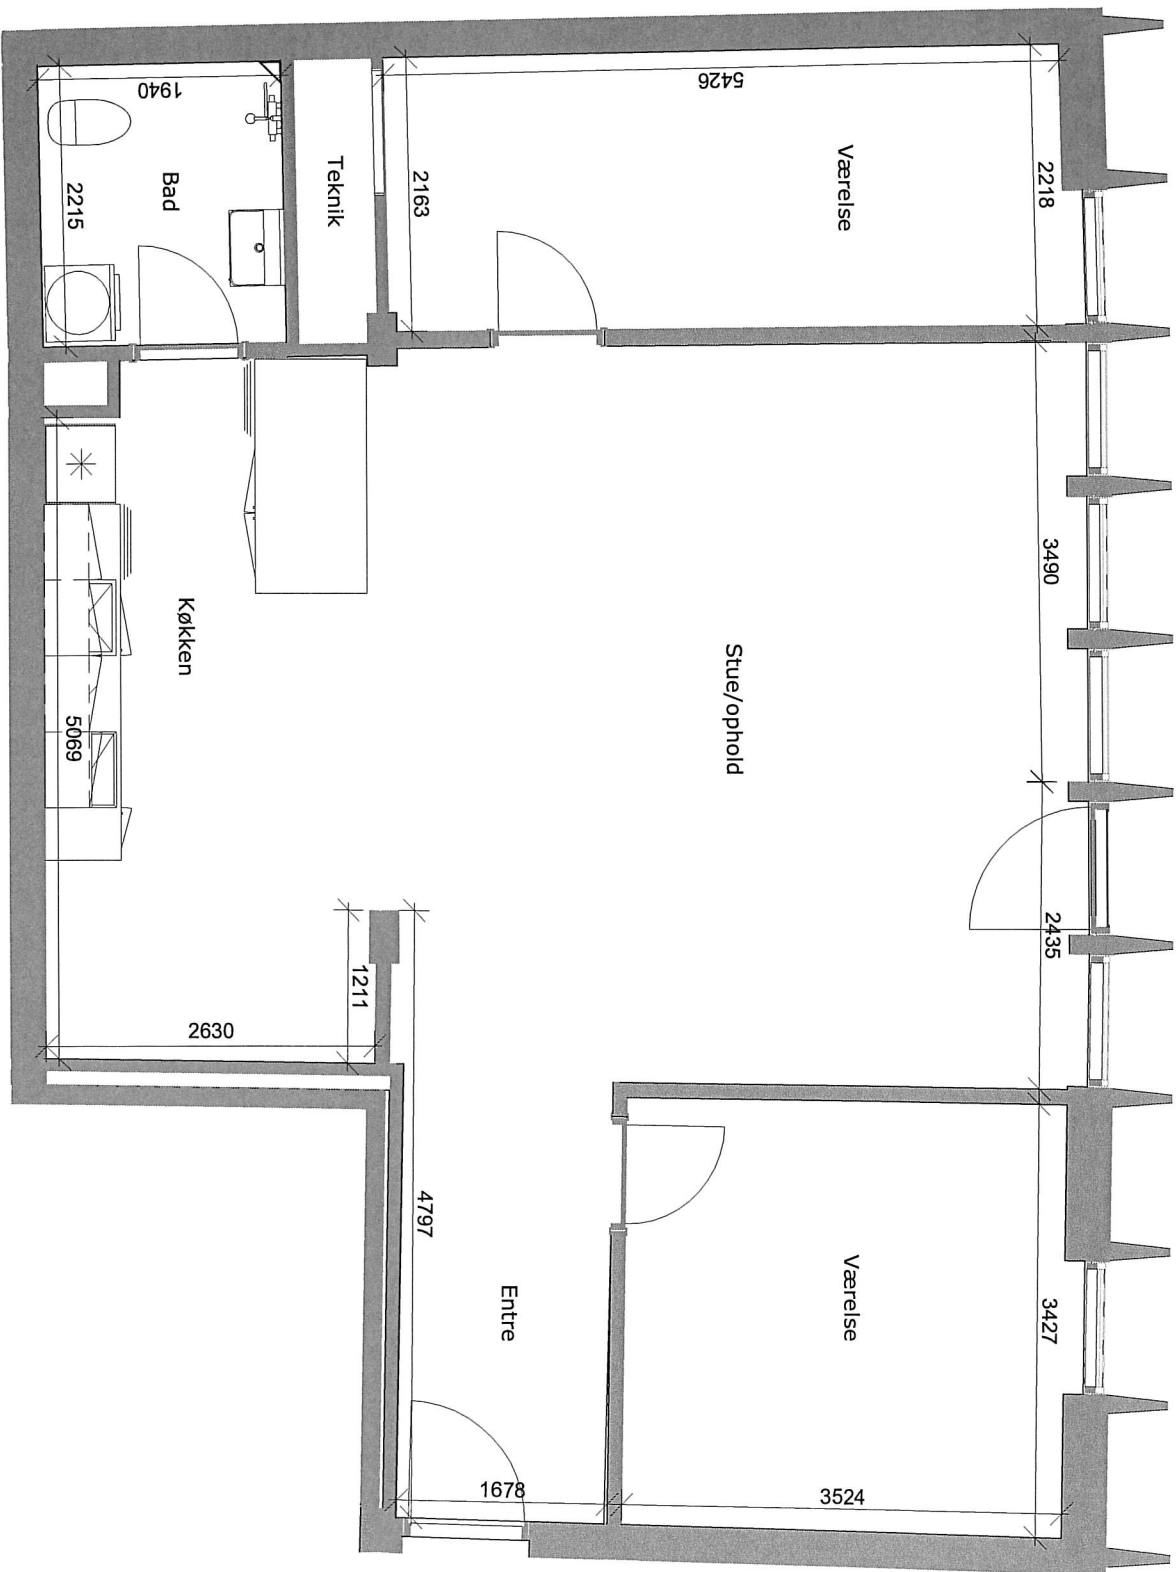

**Adresse**  
 Bytoften 21, 2. sal, lejl. 1

**Brutto m<sup>2</sup>**  
 109 m<sup>2</sup>

Mål på tegningen er vejledende  
 Tegningen er ikke målbar

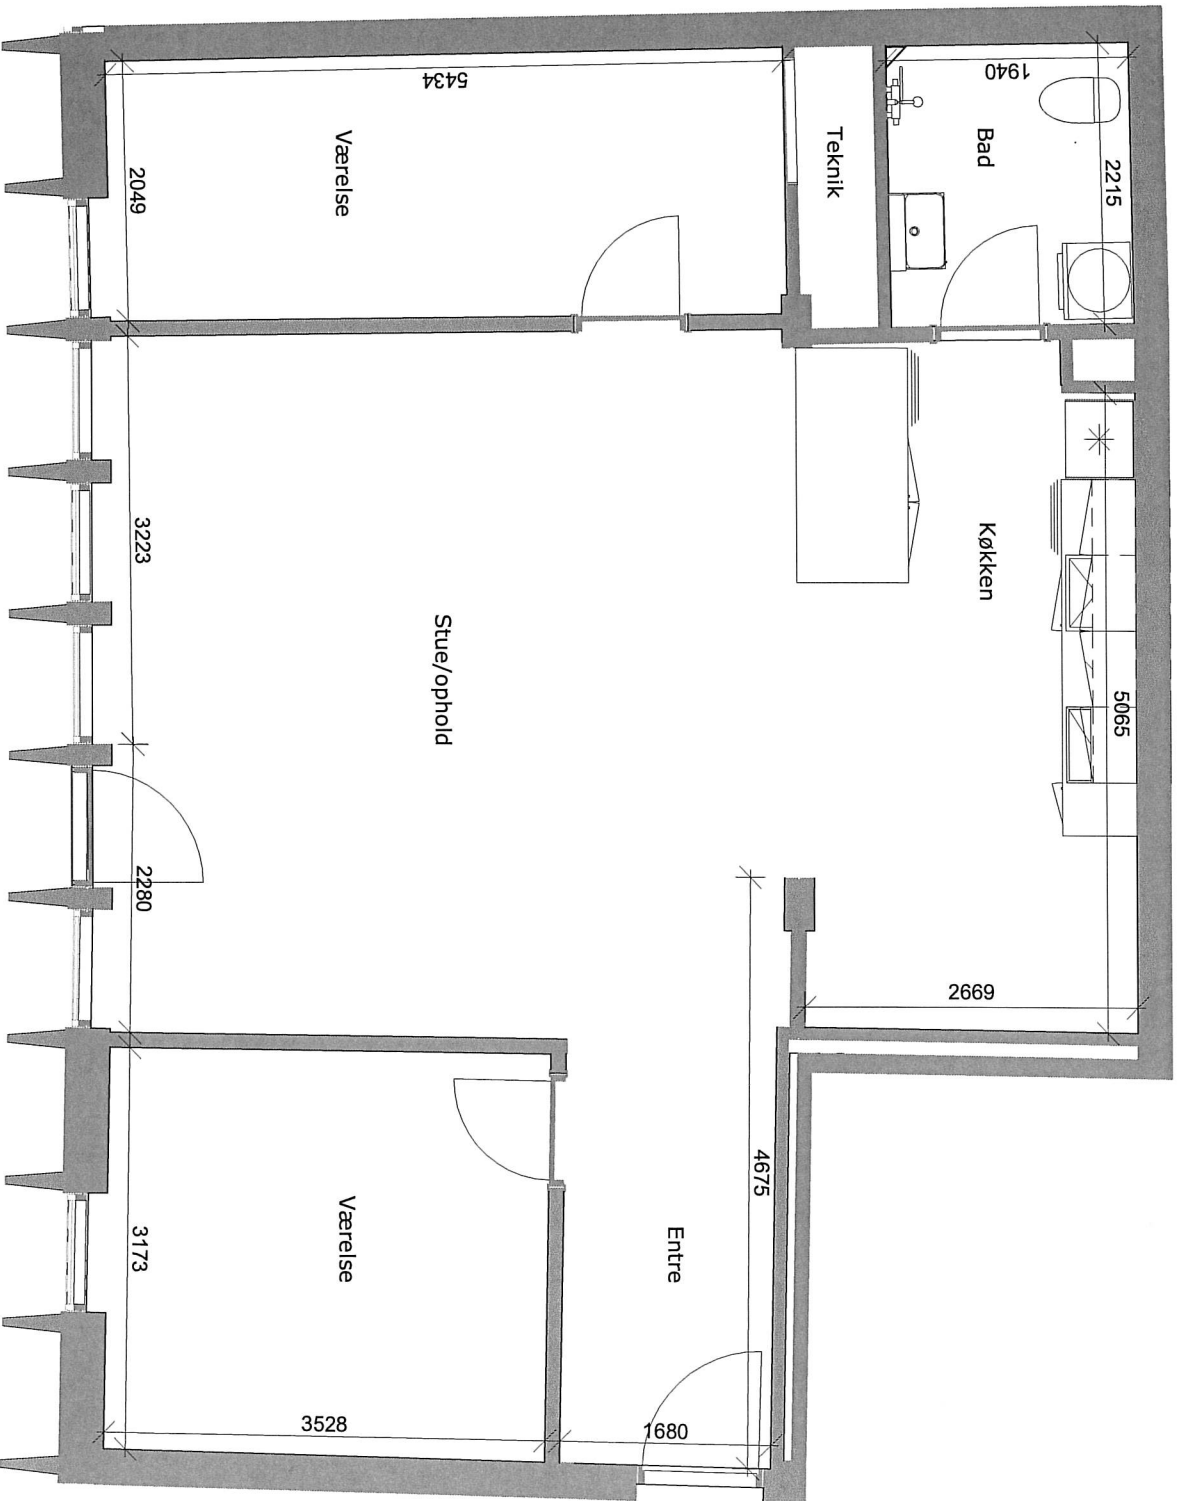

**Adresse**  
Bytoften 21, 2. sal, lejl. 6

**Brutto m<sup>2</sup>**  
105 m<sup>2</sup>

Mål på tegningen er vejledende  
Tegningen er ikke målbar