



BYGN. INSPEKTORAT NORD	
DATO	JOUR. NR.
19 JUNI 1991	2135-91
BILAG NR.	48a

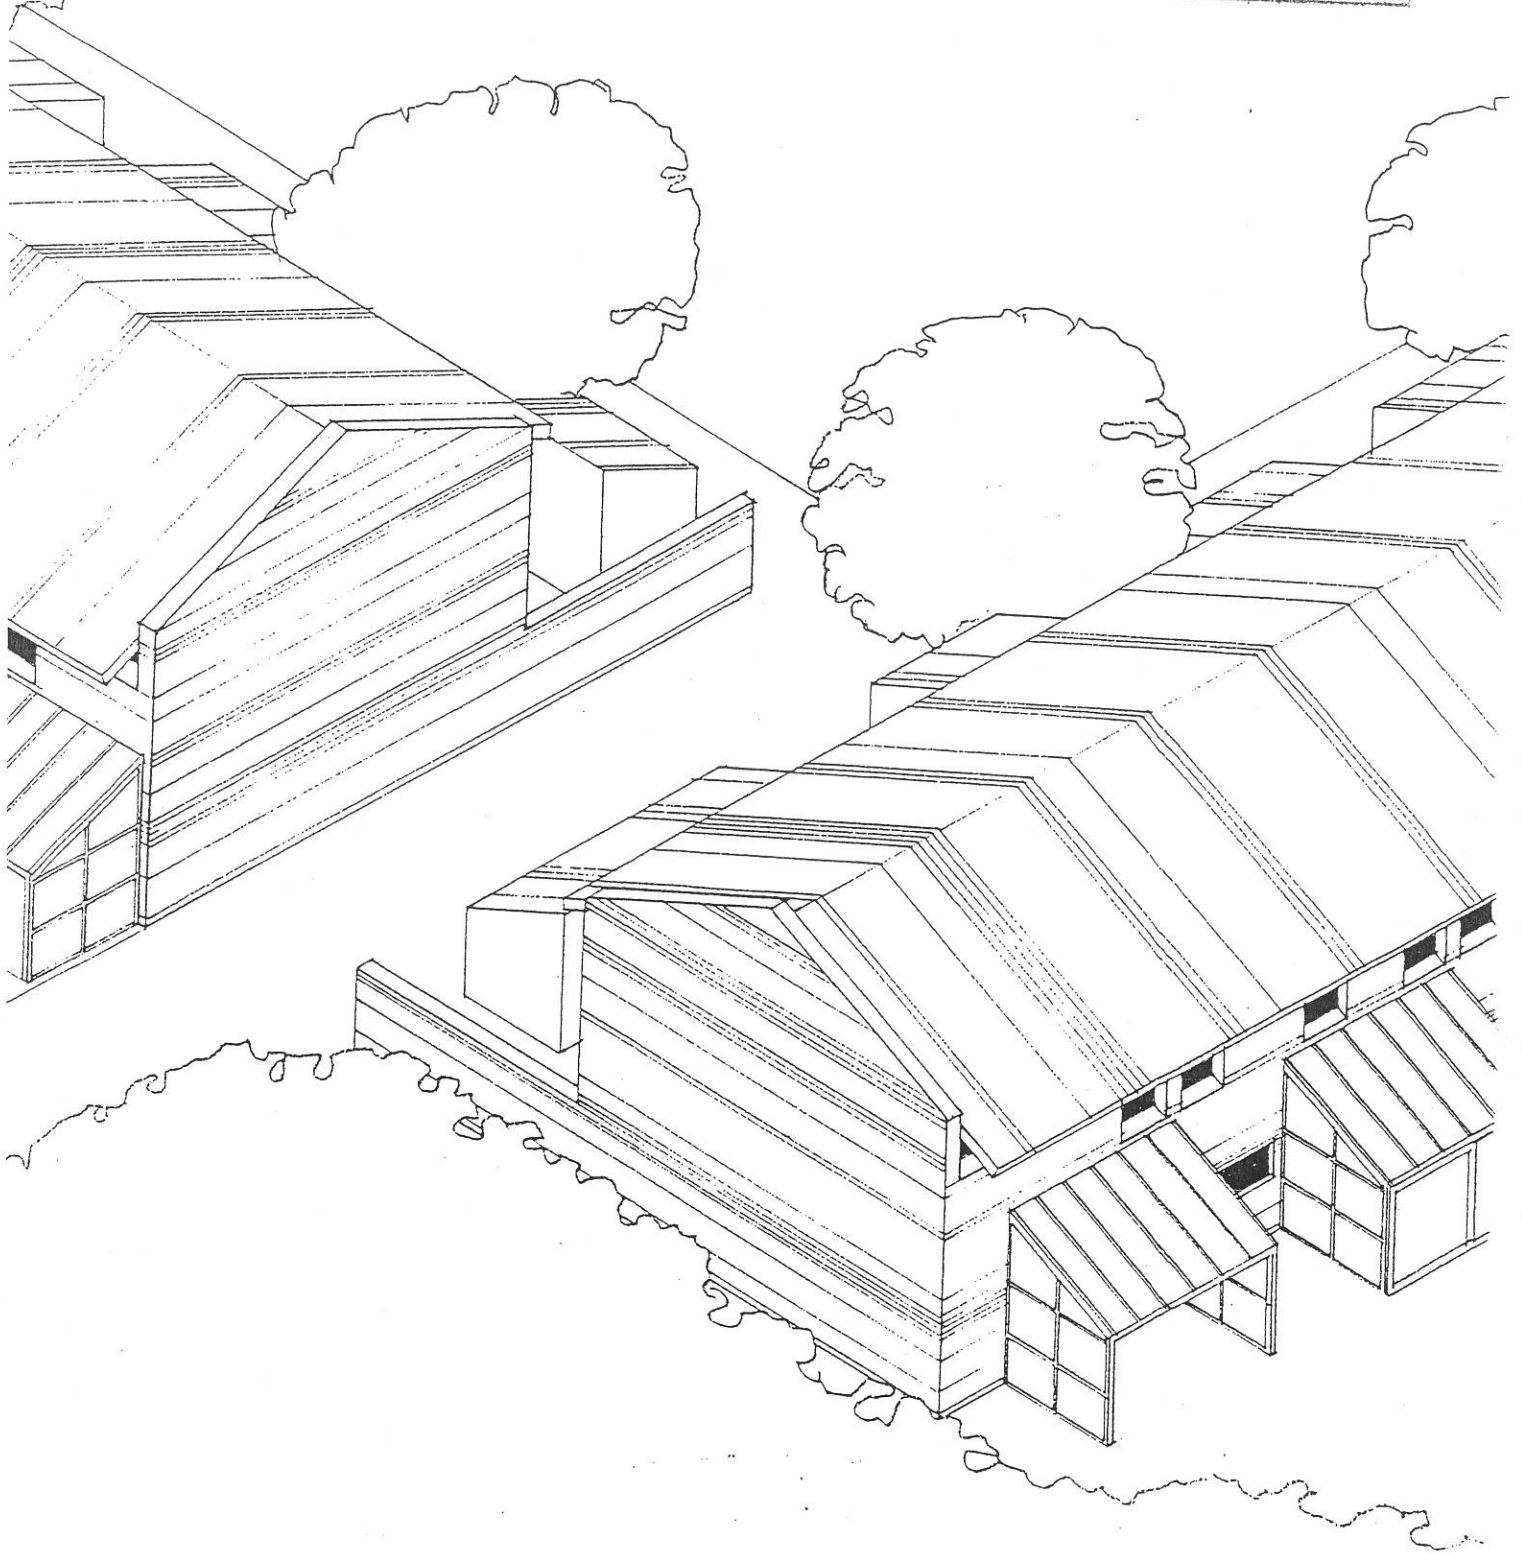


UDESTUER I VEJLBY VÆNGE

ISOMETRI I MÅL 1:50

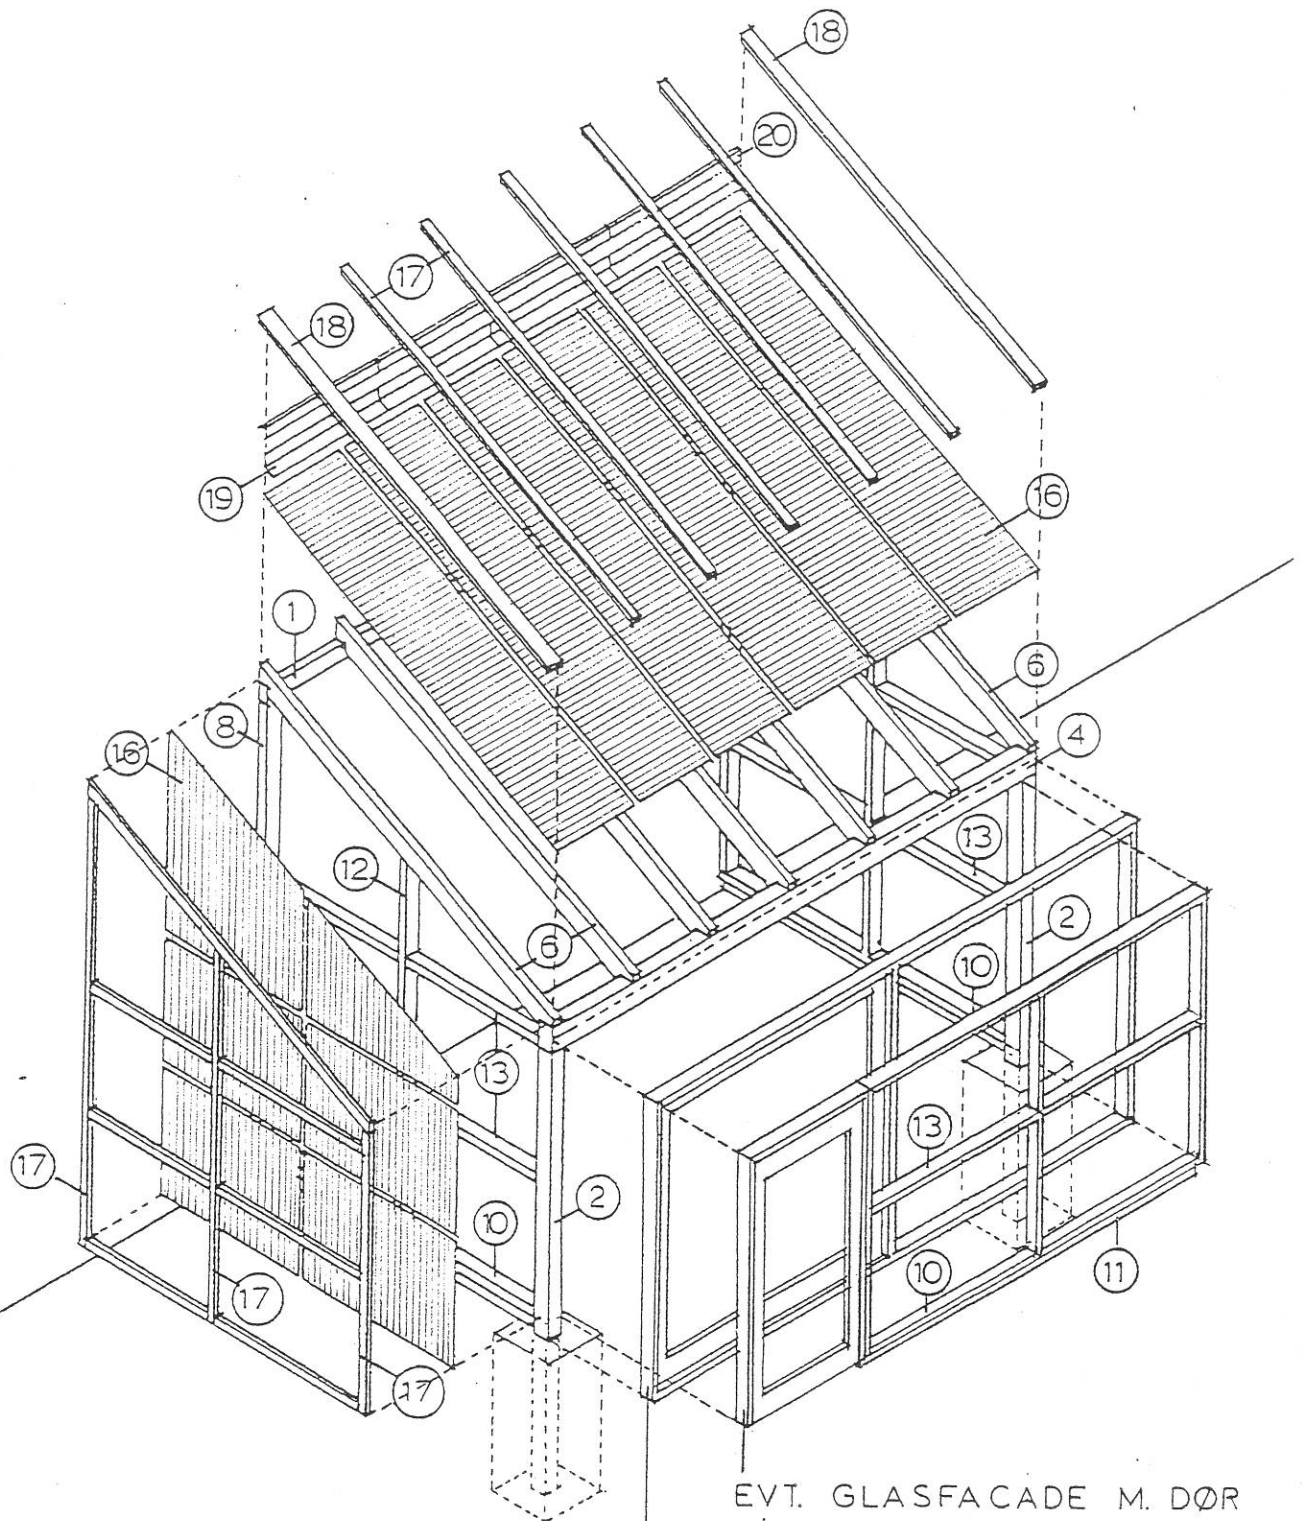

EVT. GLASFACADE M. DØR
EVT. HÆVE / SKYDE DØRSPART I

SNIT I MÅL 1 : 20

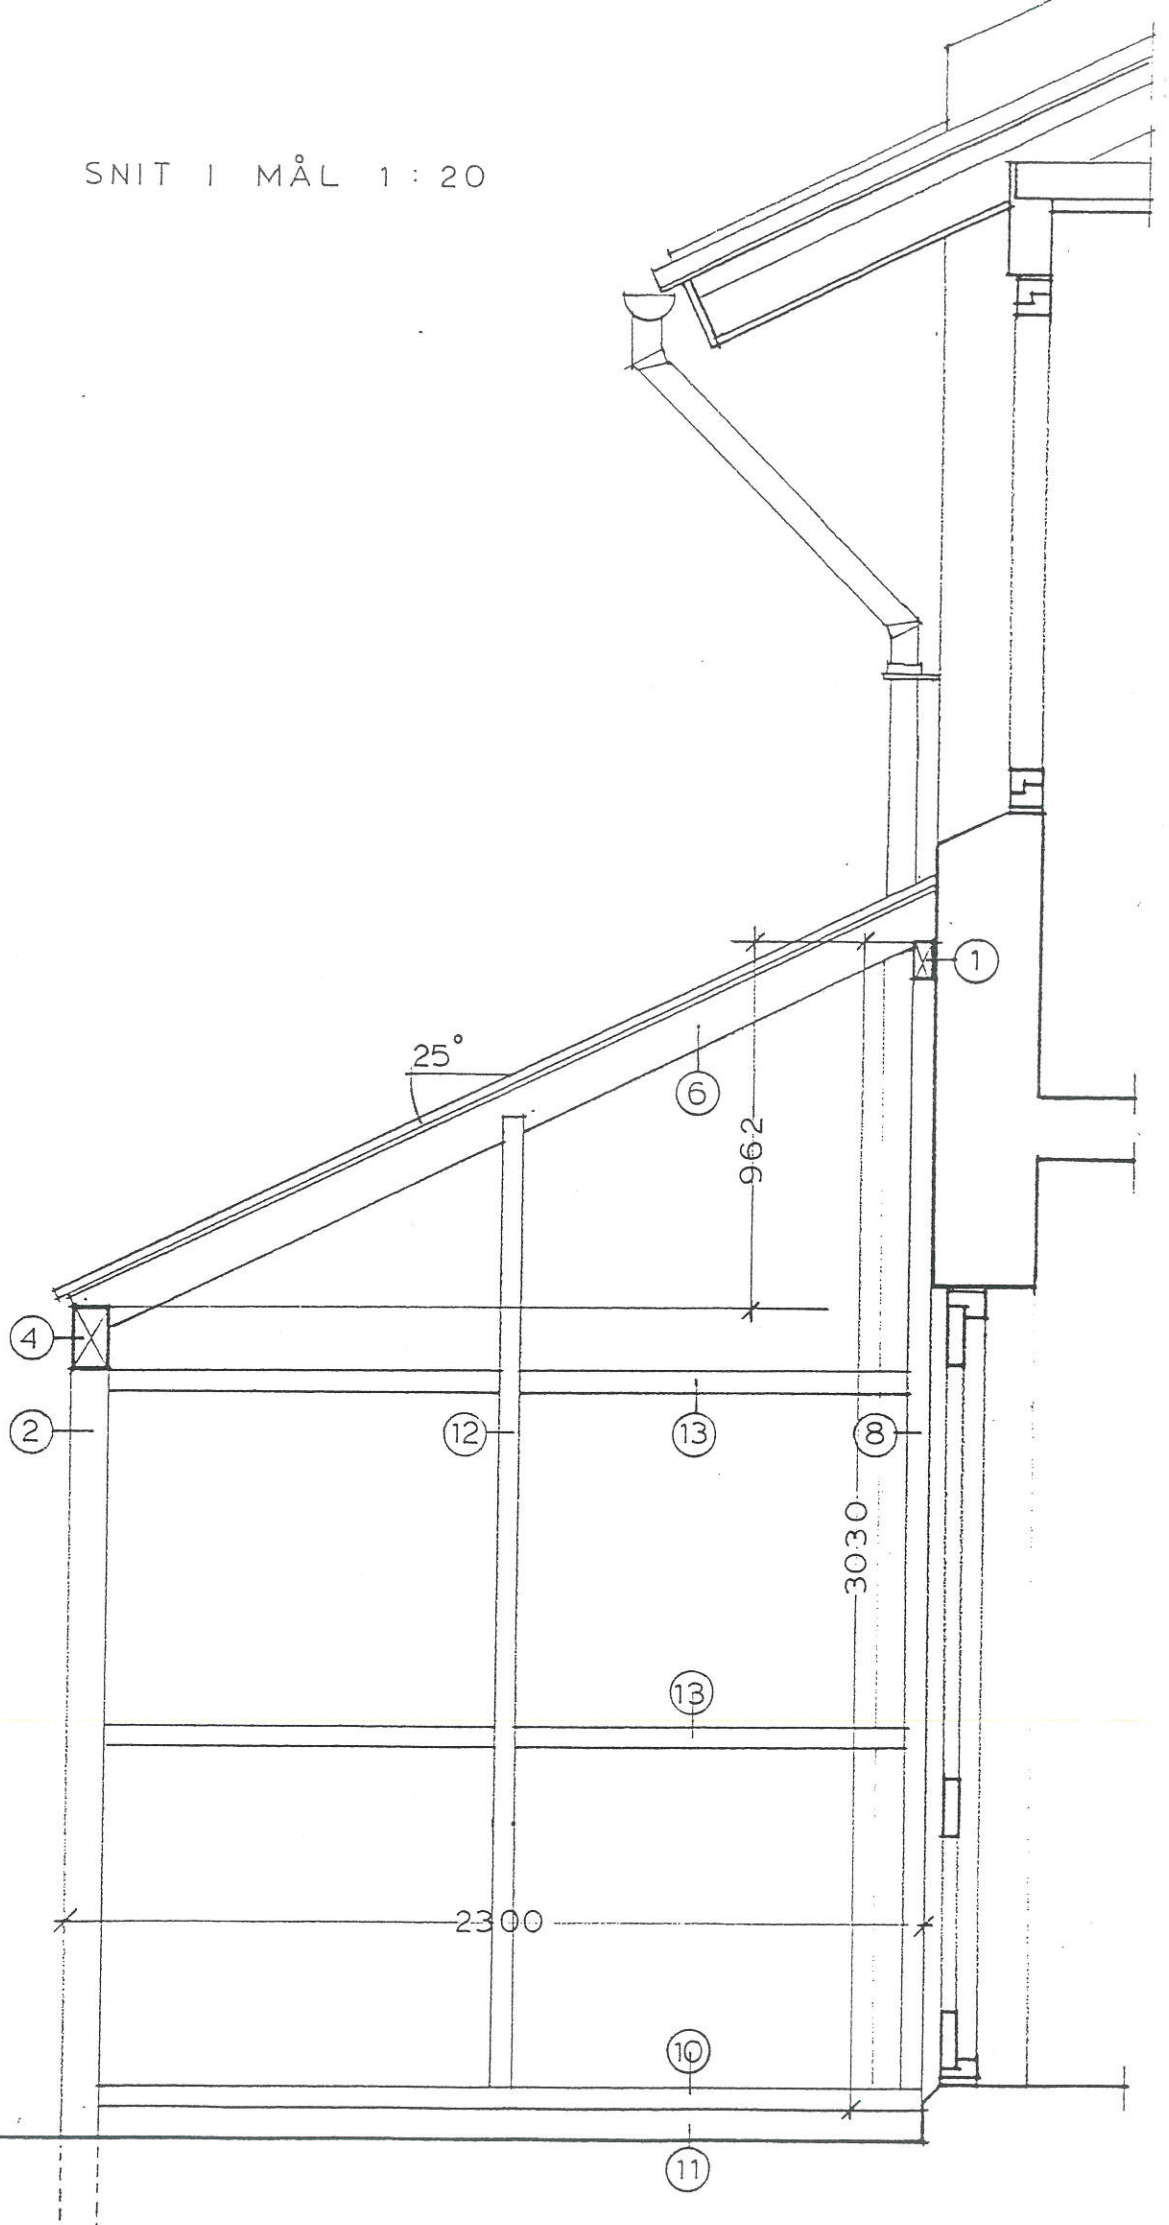

FACADE I MÅL 1 : 20

